


**Gartenzimmer**

Masstab 1:50

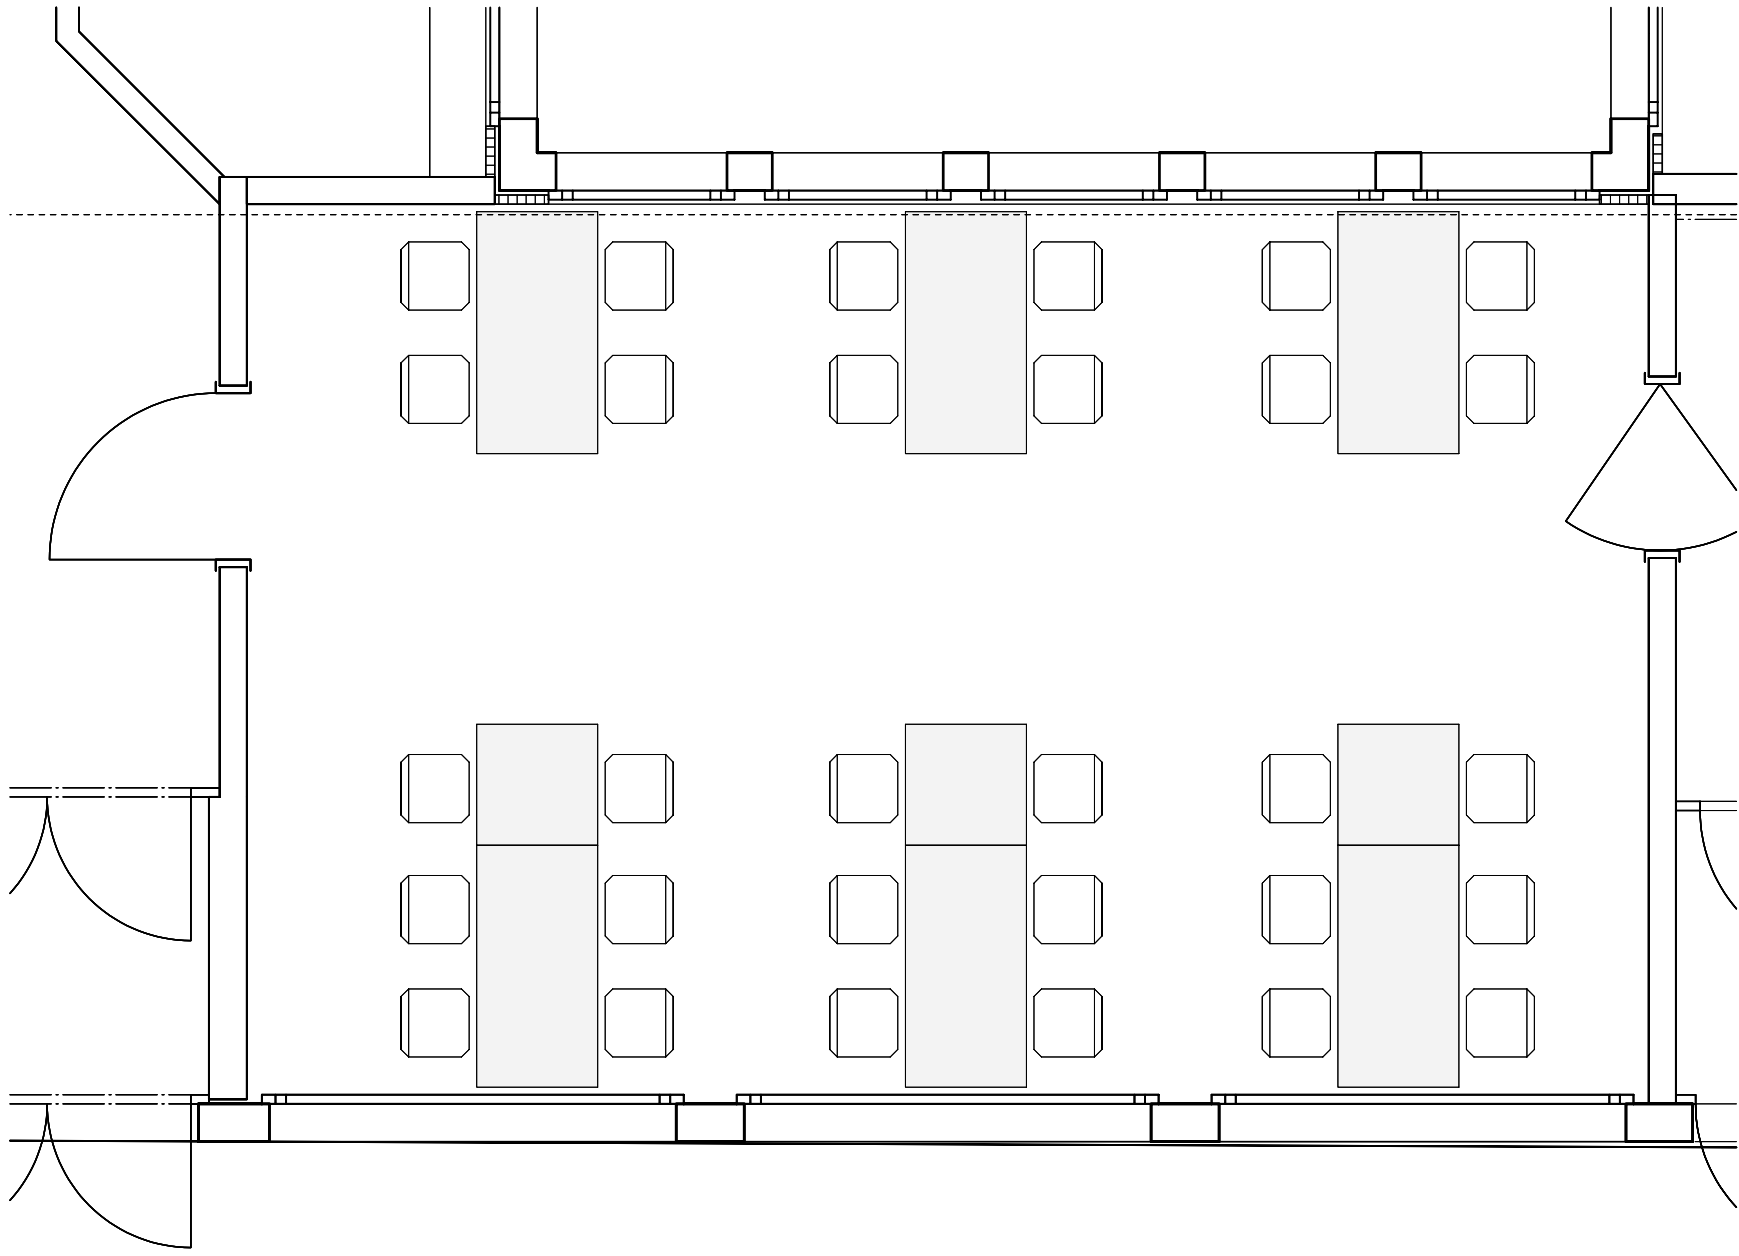

**Gartenzimmer**


Reihen

Anzahl Sitzplätze 30

Tischgröße 160 x 80 / 80 x 80


Maßstab 1:50



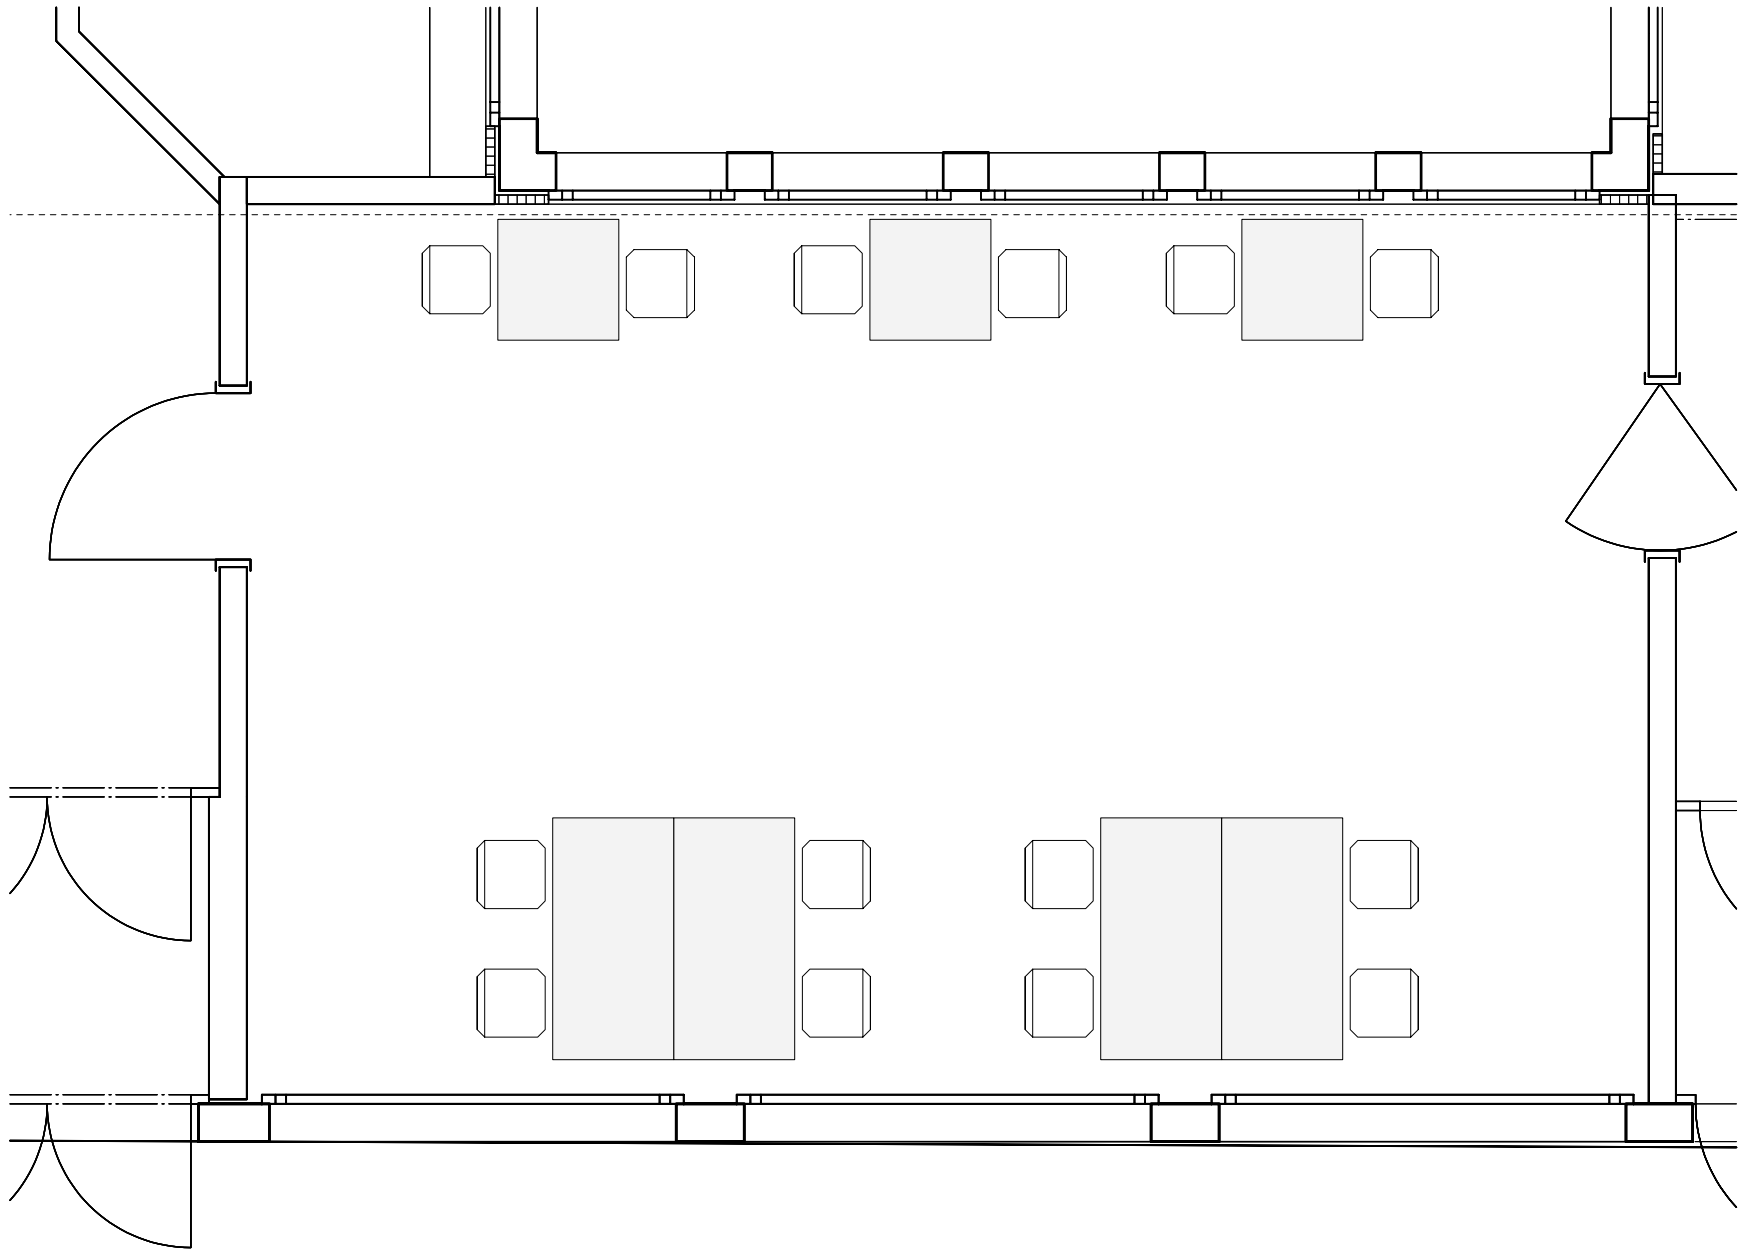

**Gartenzimmer**  
Block-Form


Anzahl Sitzplätze 14  
Tischgröße 160 x 80 / 80 x 80  
Maßstab 1:50

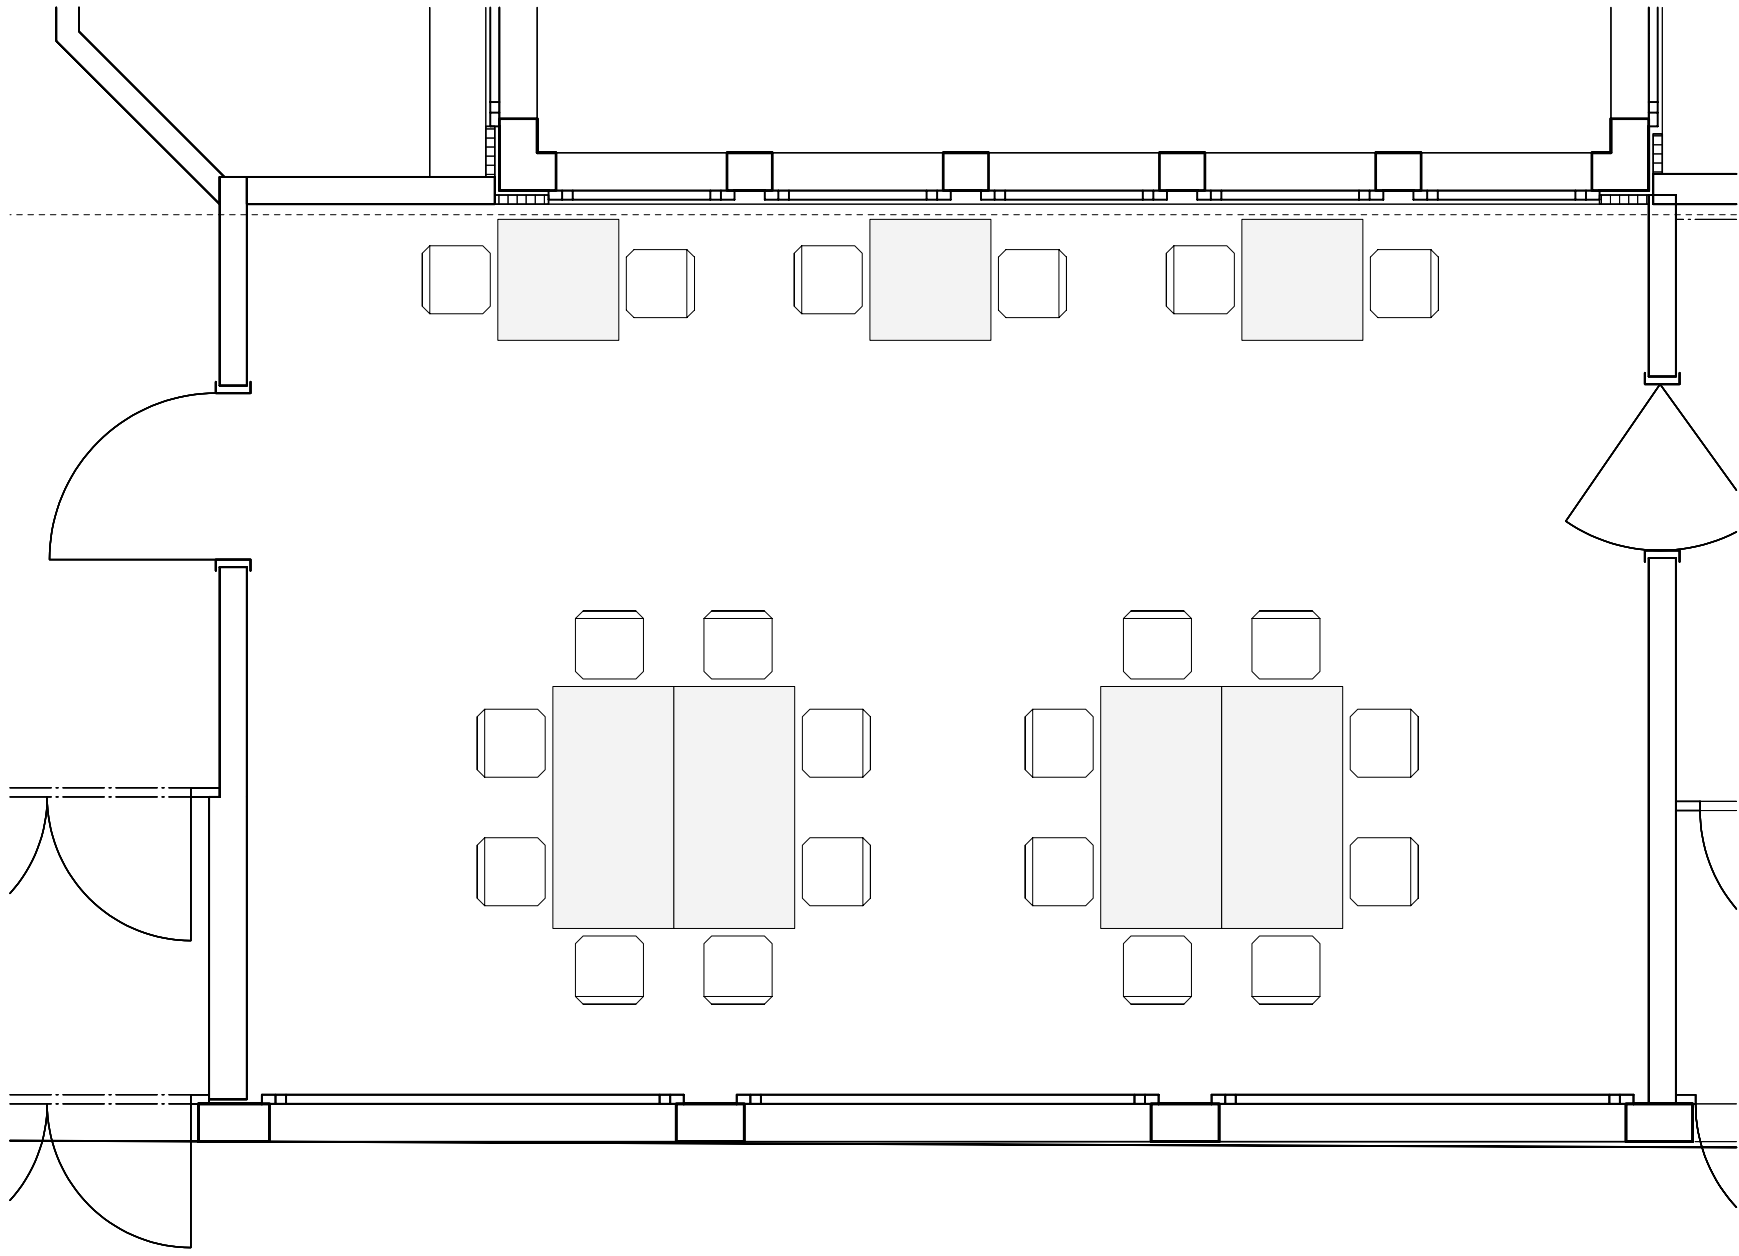

**Gartenzimmer**  
Block-Form / Standard


Anzahl Sitzplätze 22  
Tischgröße 160 x 80 / 80 x 80  
Maßstab 1:50



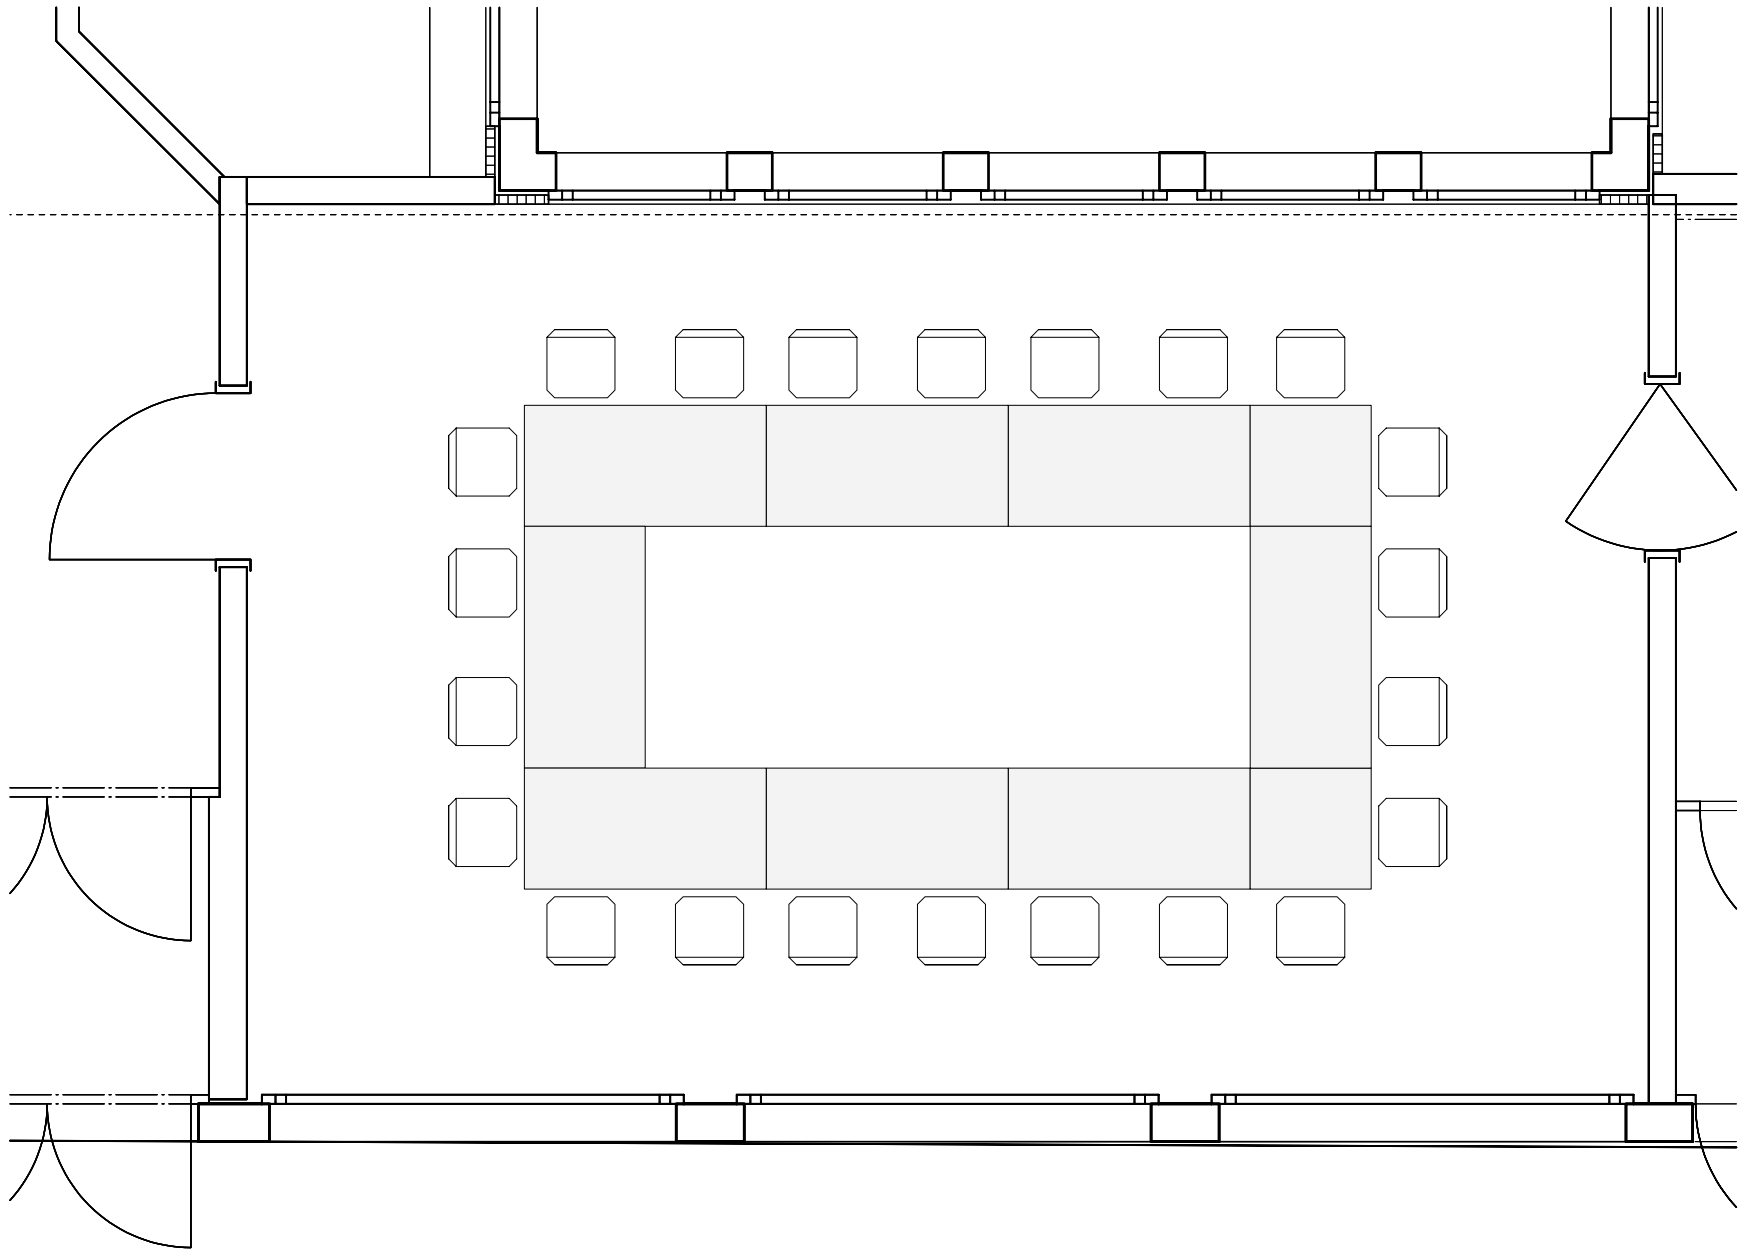


**Gartenzimmer**  
Block-Form

Anzahl Sitzplätze 22  
Tischgröße 160 x 80 / 80 x 80  
Maßstab 1:50

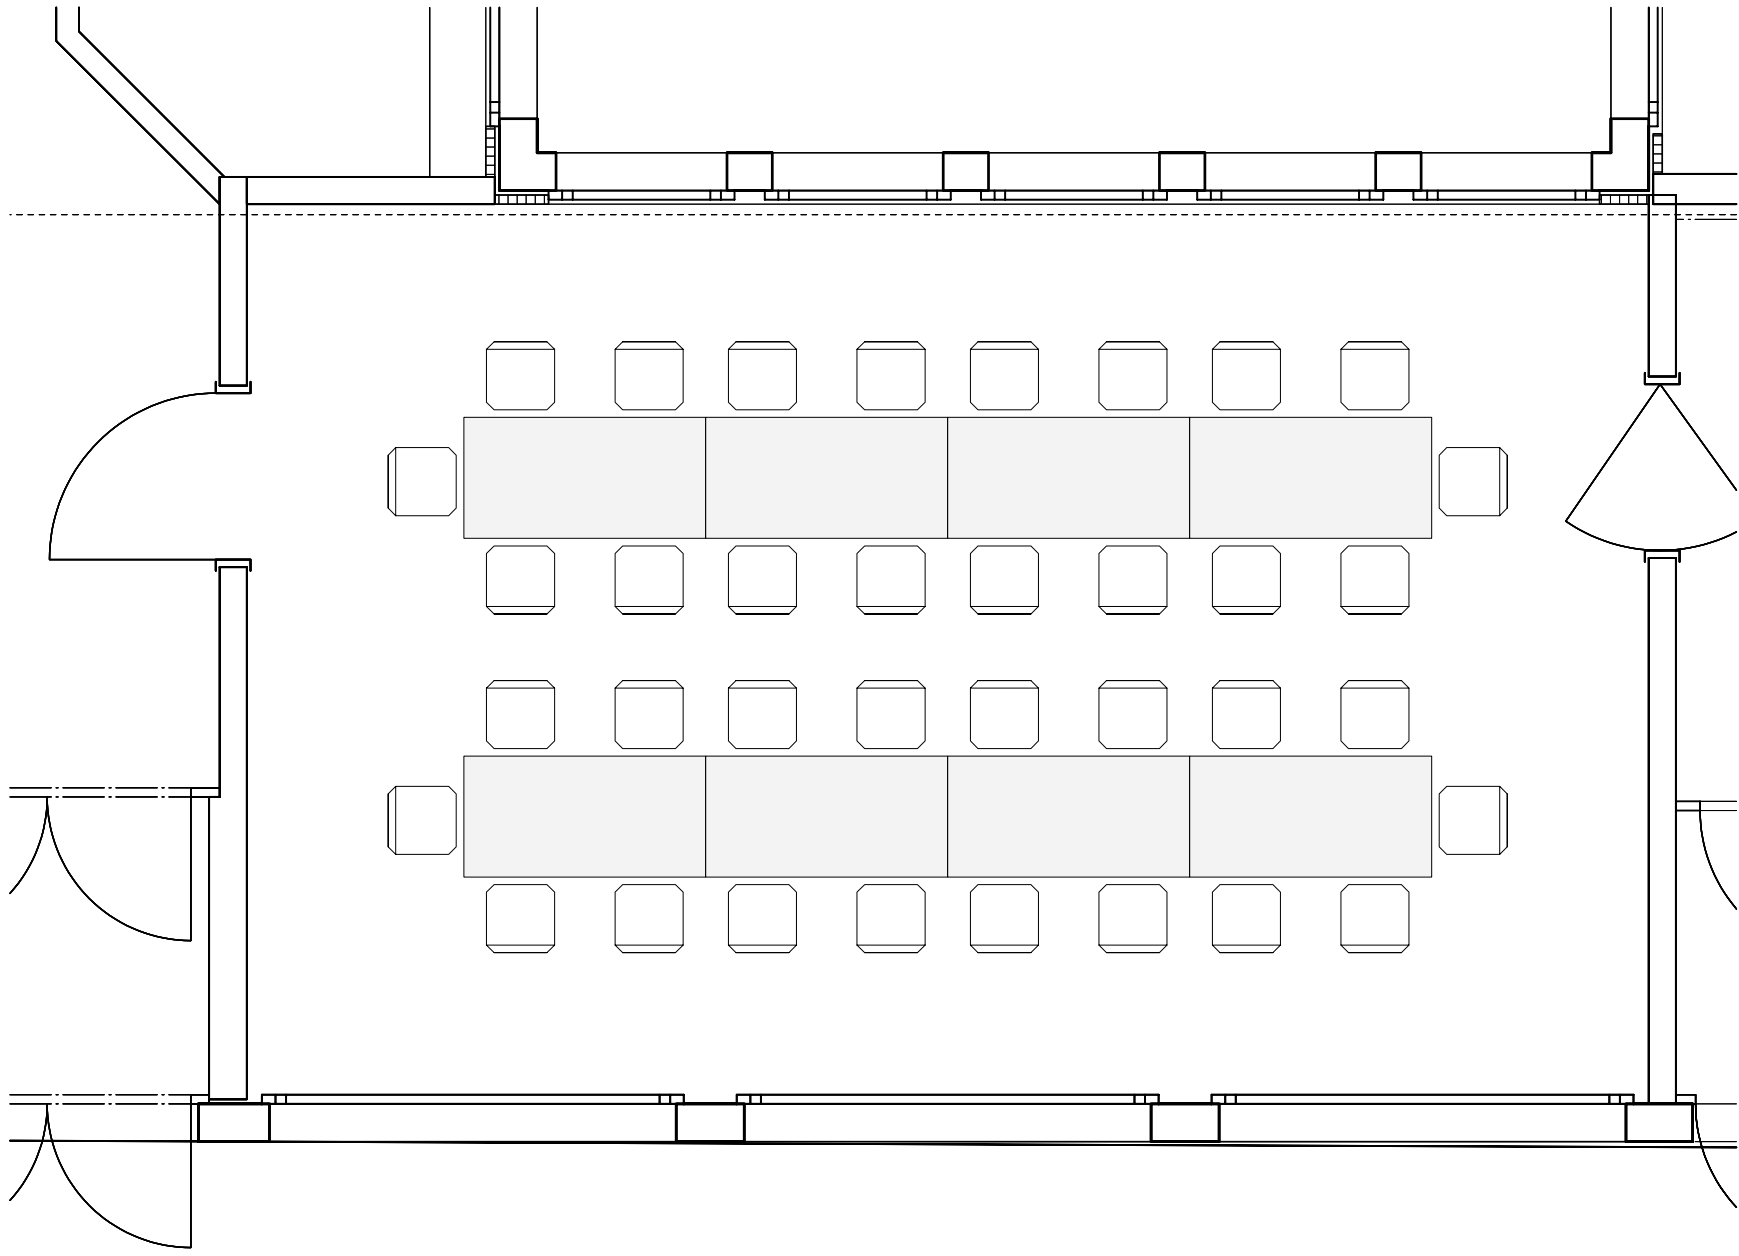


**Gartenzimmer**  
Reihen

Anzahl Sitzplätze 36  
Tischgröße 160 x 80  
Maßstab 1:50

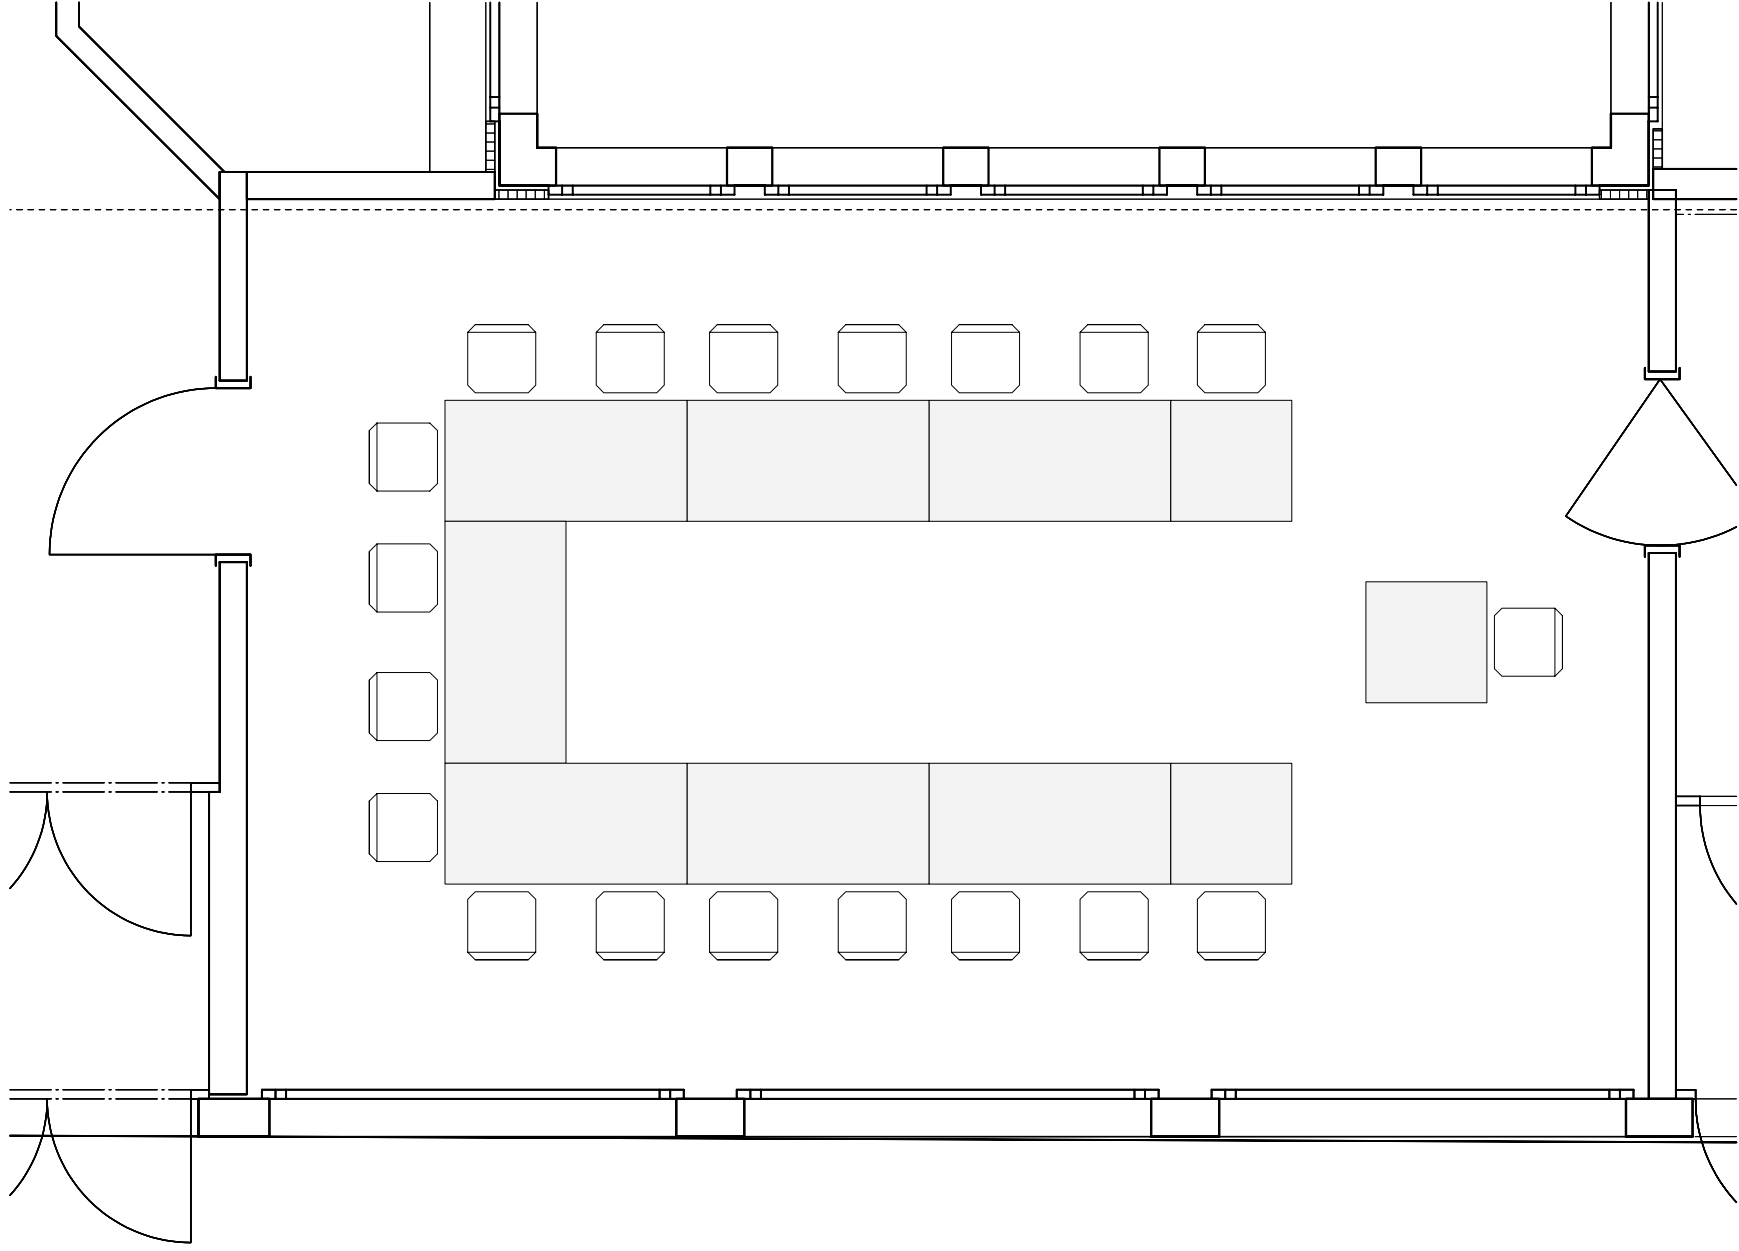

**Gartenzimmer**  
U-Form


Anzahl Sitzplätze 18 + 1  
Tischgröße 160 x 80 / 80 x 80  
Maßstab 1:50

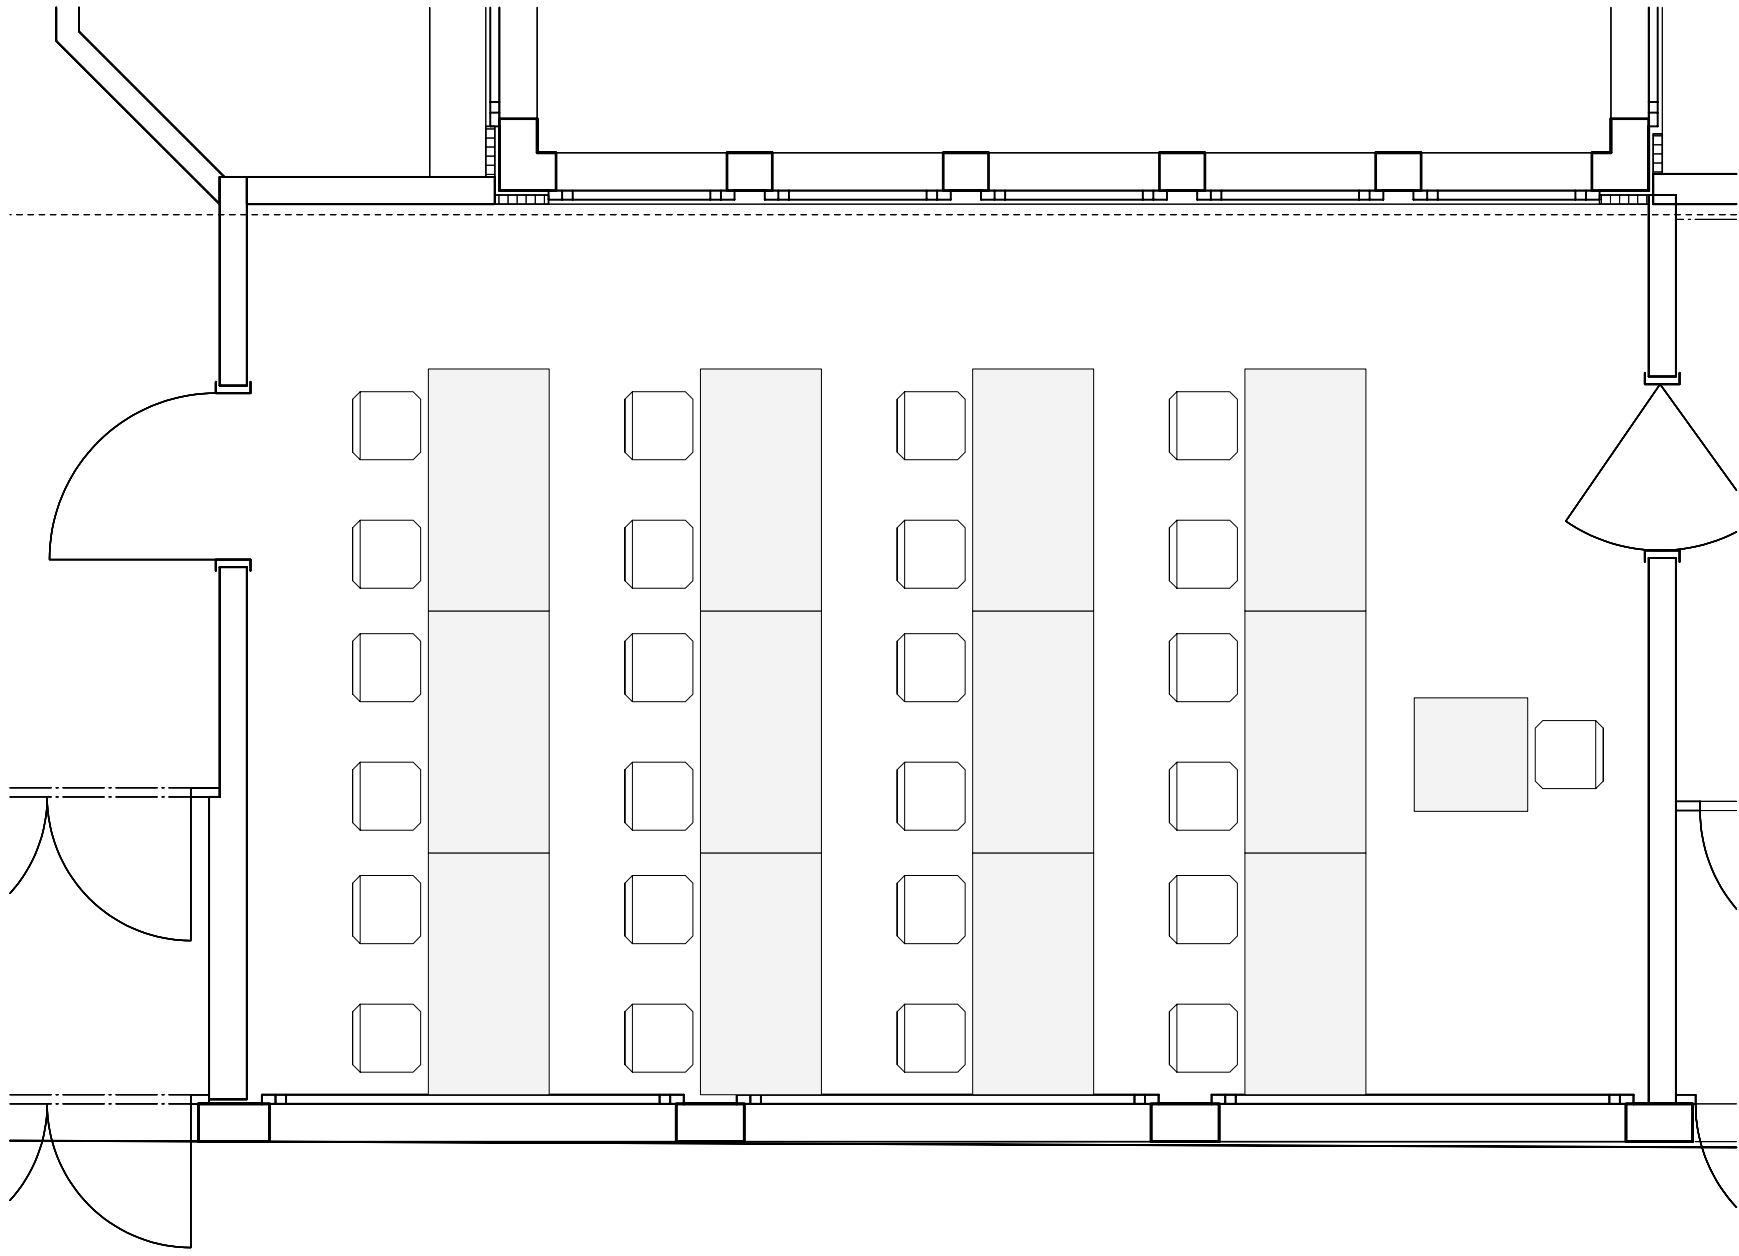

**Gartenzimmer**  
Reihen

Anzahl Sitzplätze 24 + 1  
Tischgröße 160 x 80 / 80 x 80  
Maßstab 1:50



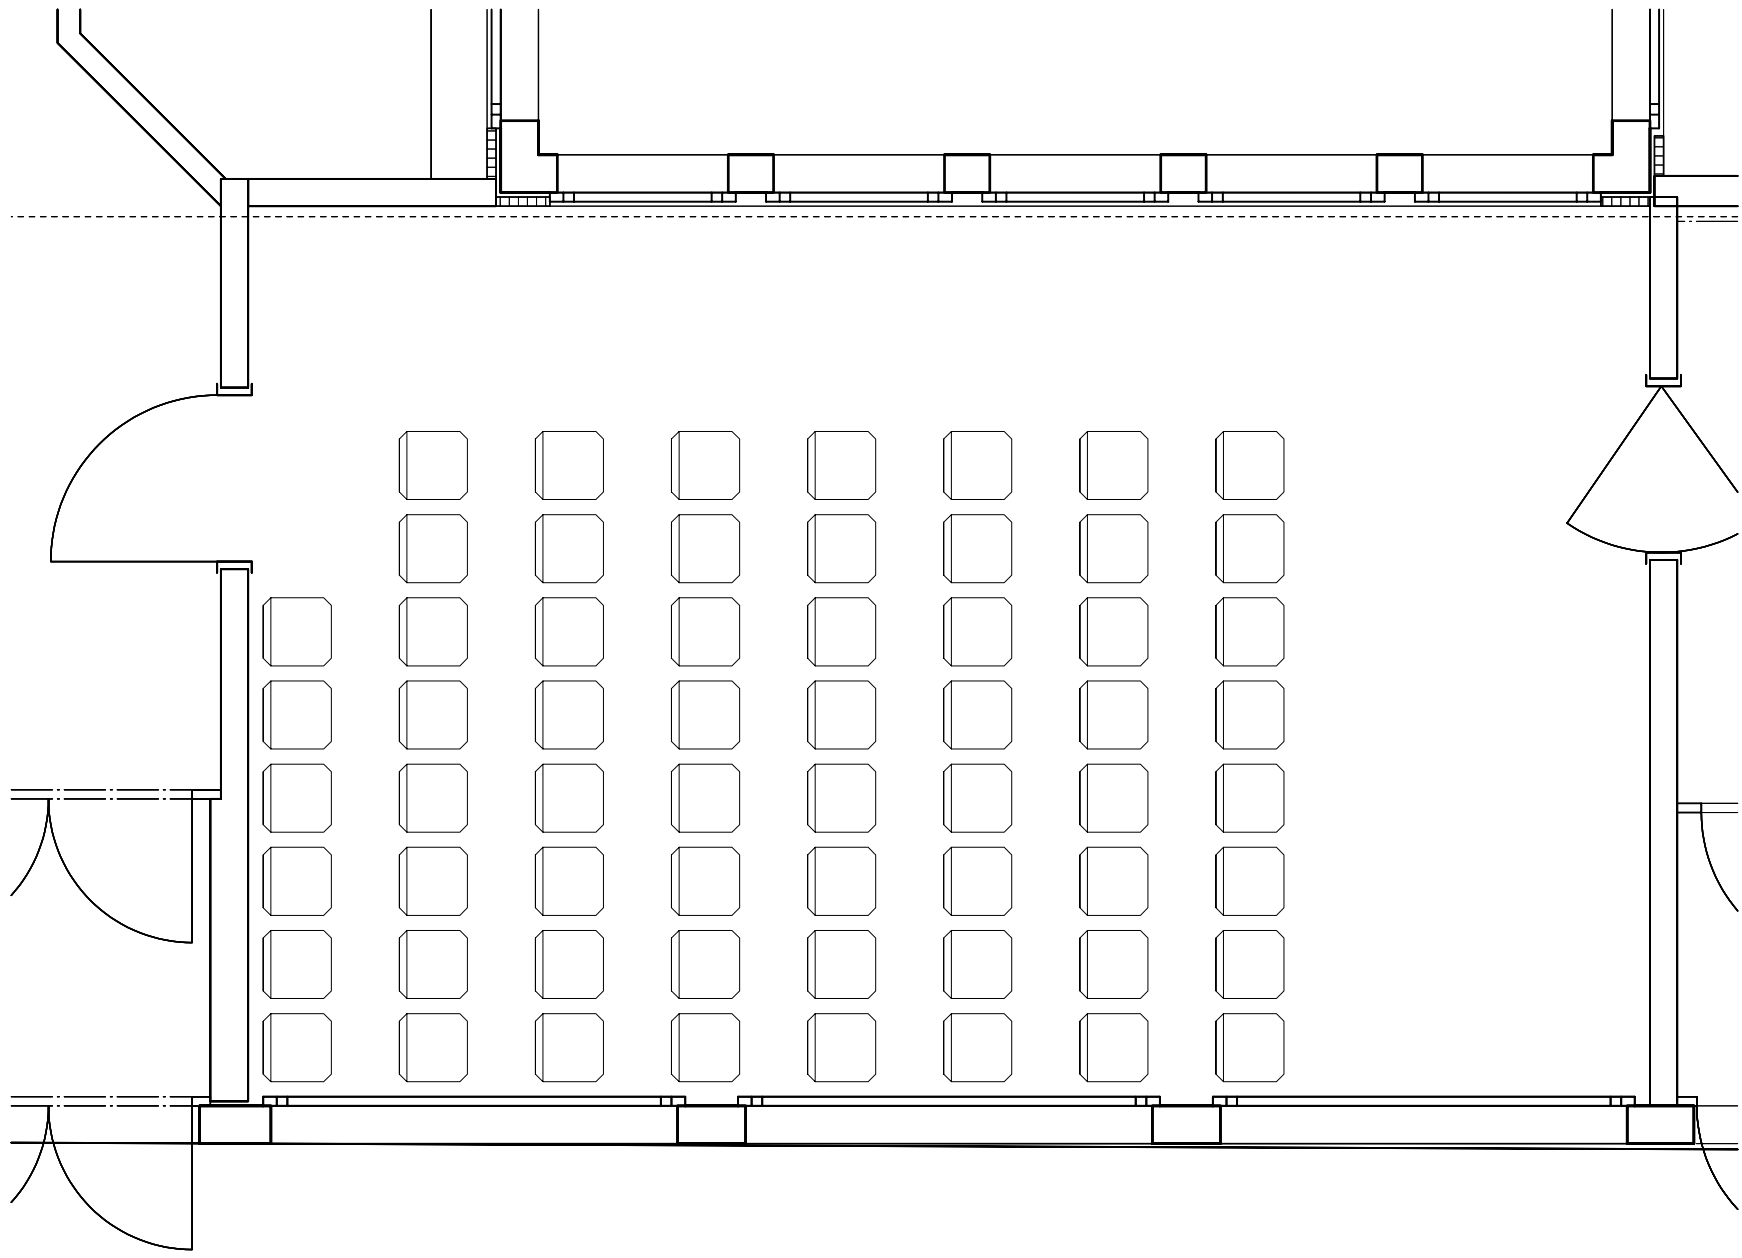

**Gartenzimmer**  
Konzert

Anzahl Sitzplätze 62  
Maßstab 1:50