


**Mehrzweckraum**

Maßstab 1:100

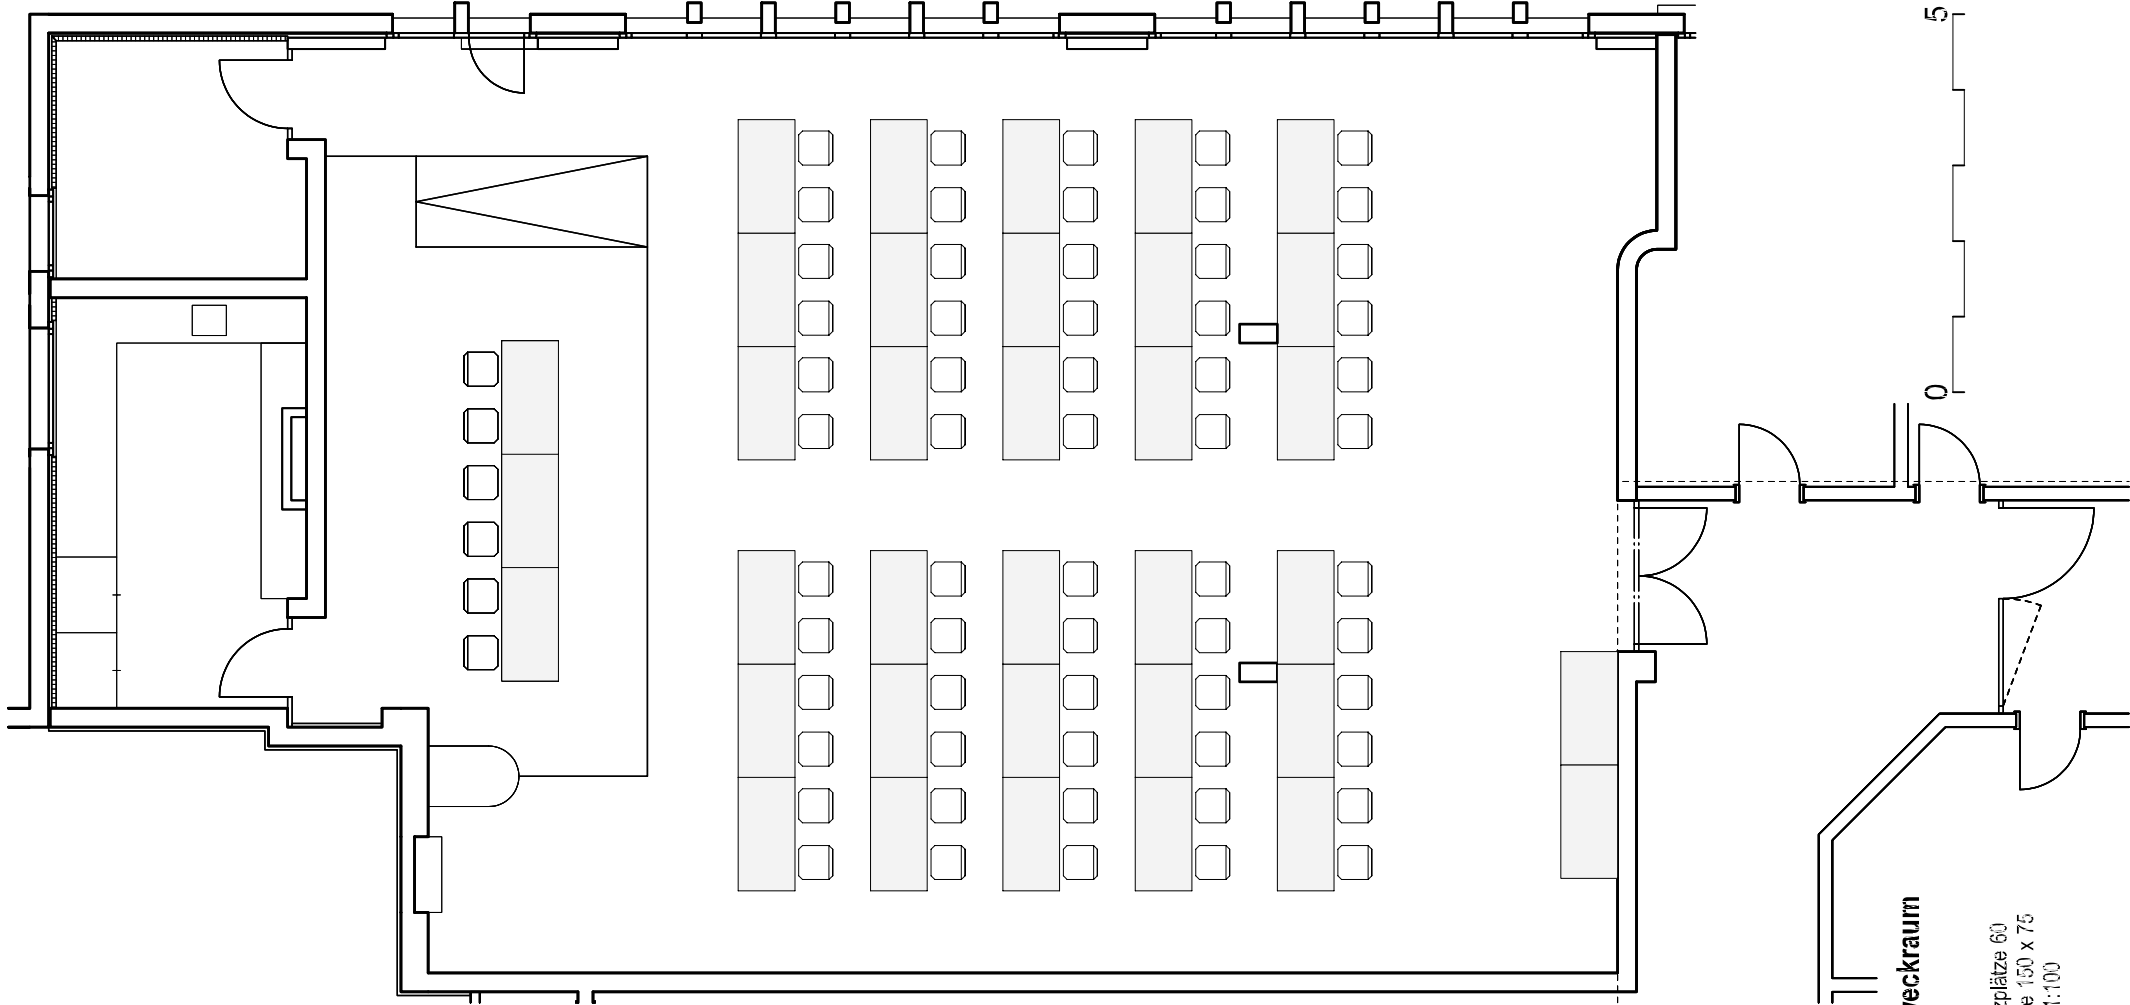


**Mehrzweckraum**

Reihen

Anzahl Sitzplätze 60

Tischgröße 1,50 x 7,5


Maßstab 1:100

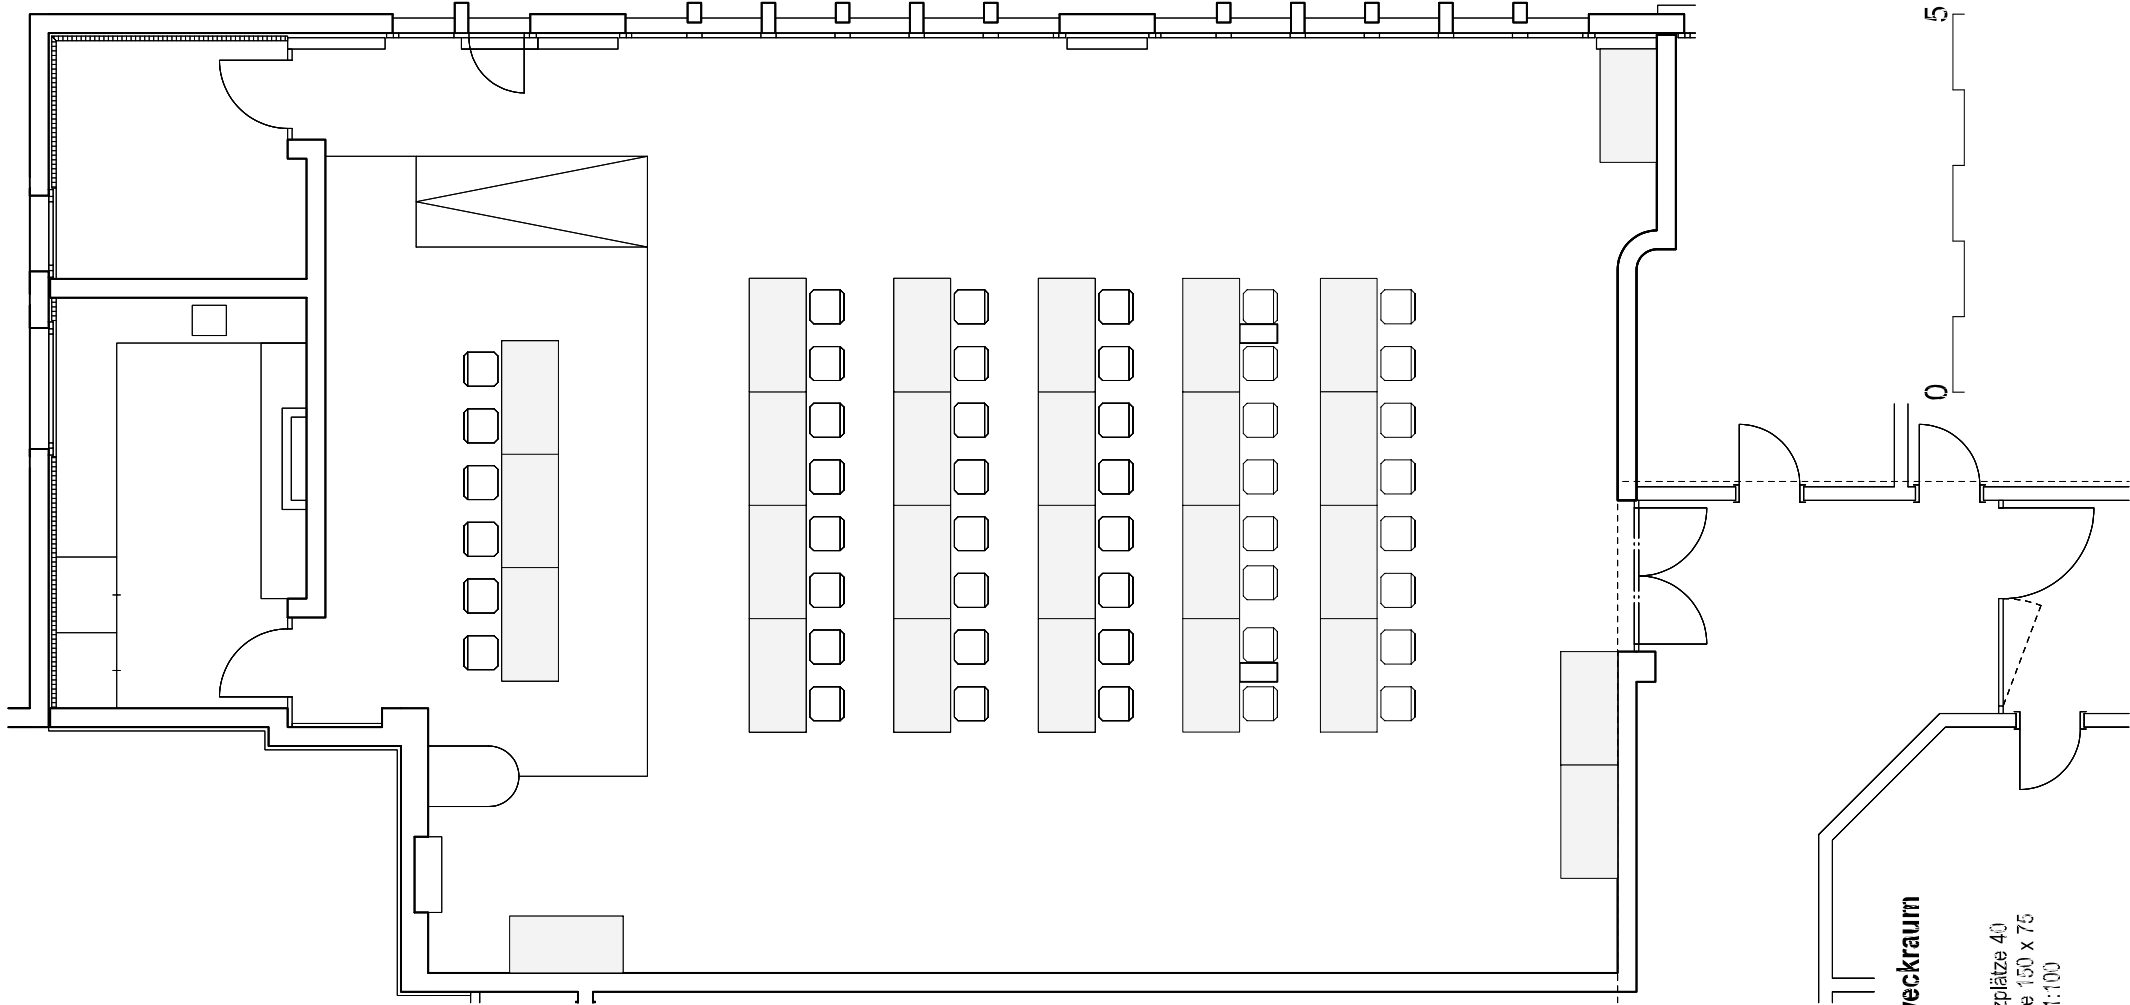

**Mehrzweckraum**  
Reihen


Anzahl Sitzplätze 40  
Tischgröße 1,50 x 7,5  
Maßstab 1:100

0 5

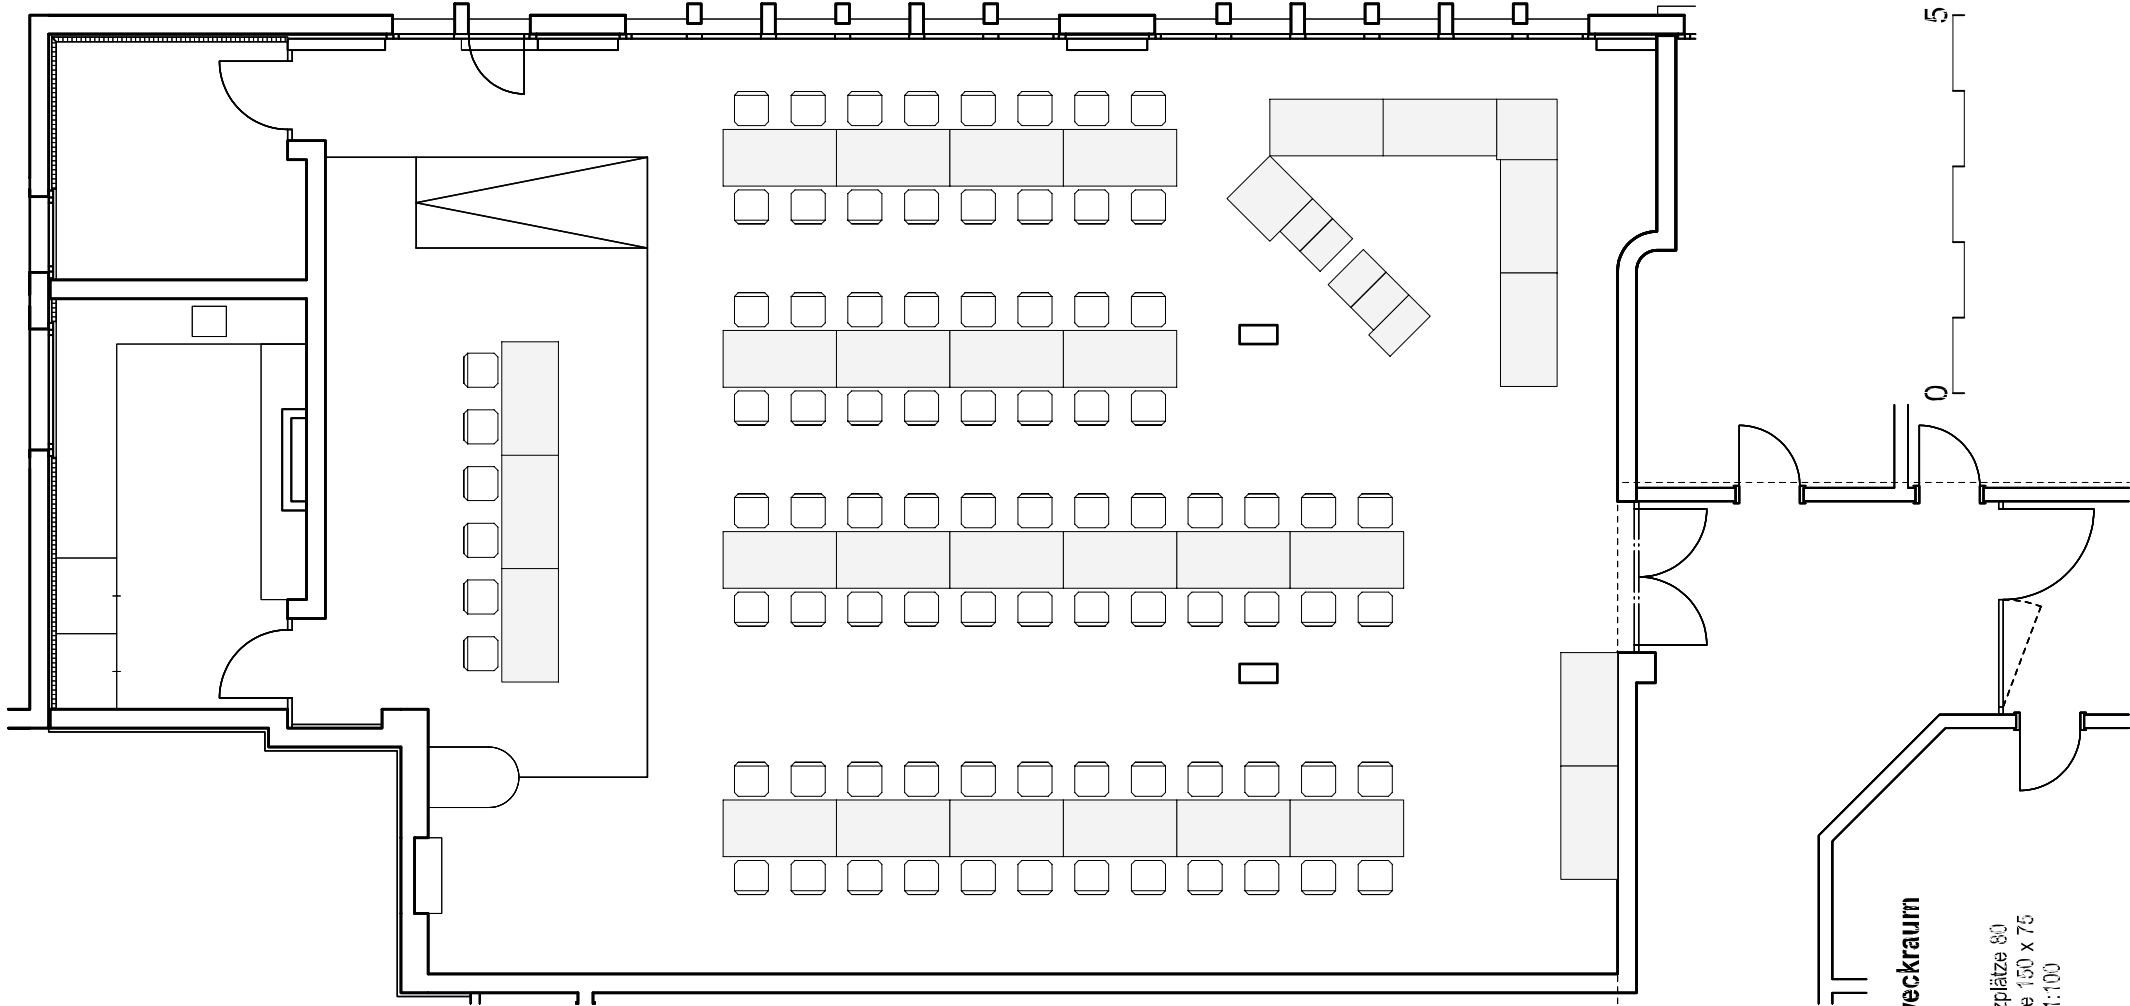

**Mehrzweckraum**  
 Reihen  
 Anzahl Sitzplätze 80  
 Tischgröße 1,50 x 7,5  
 Maßstab 1:100




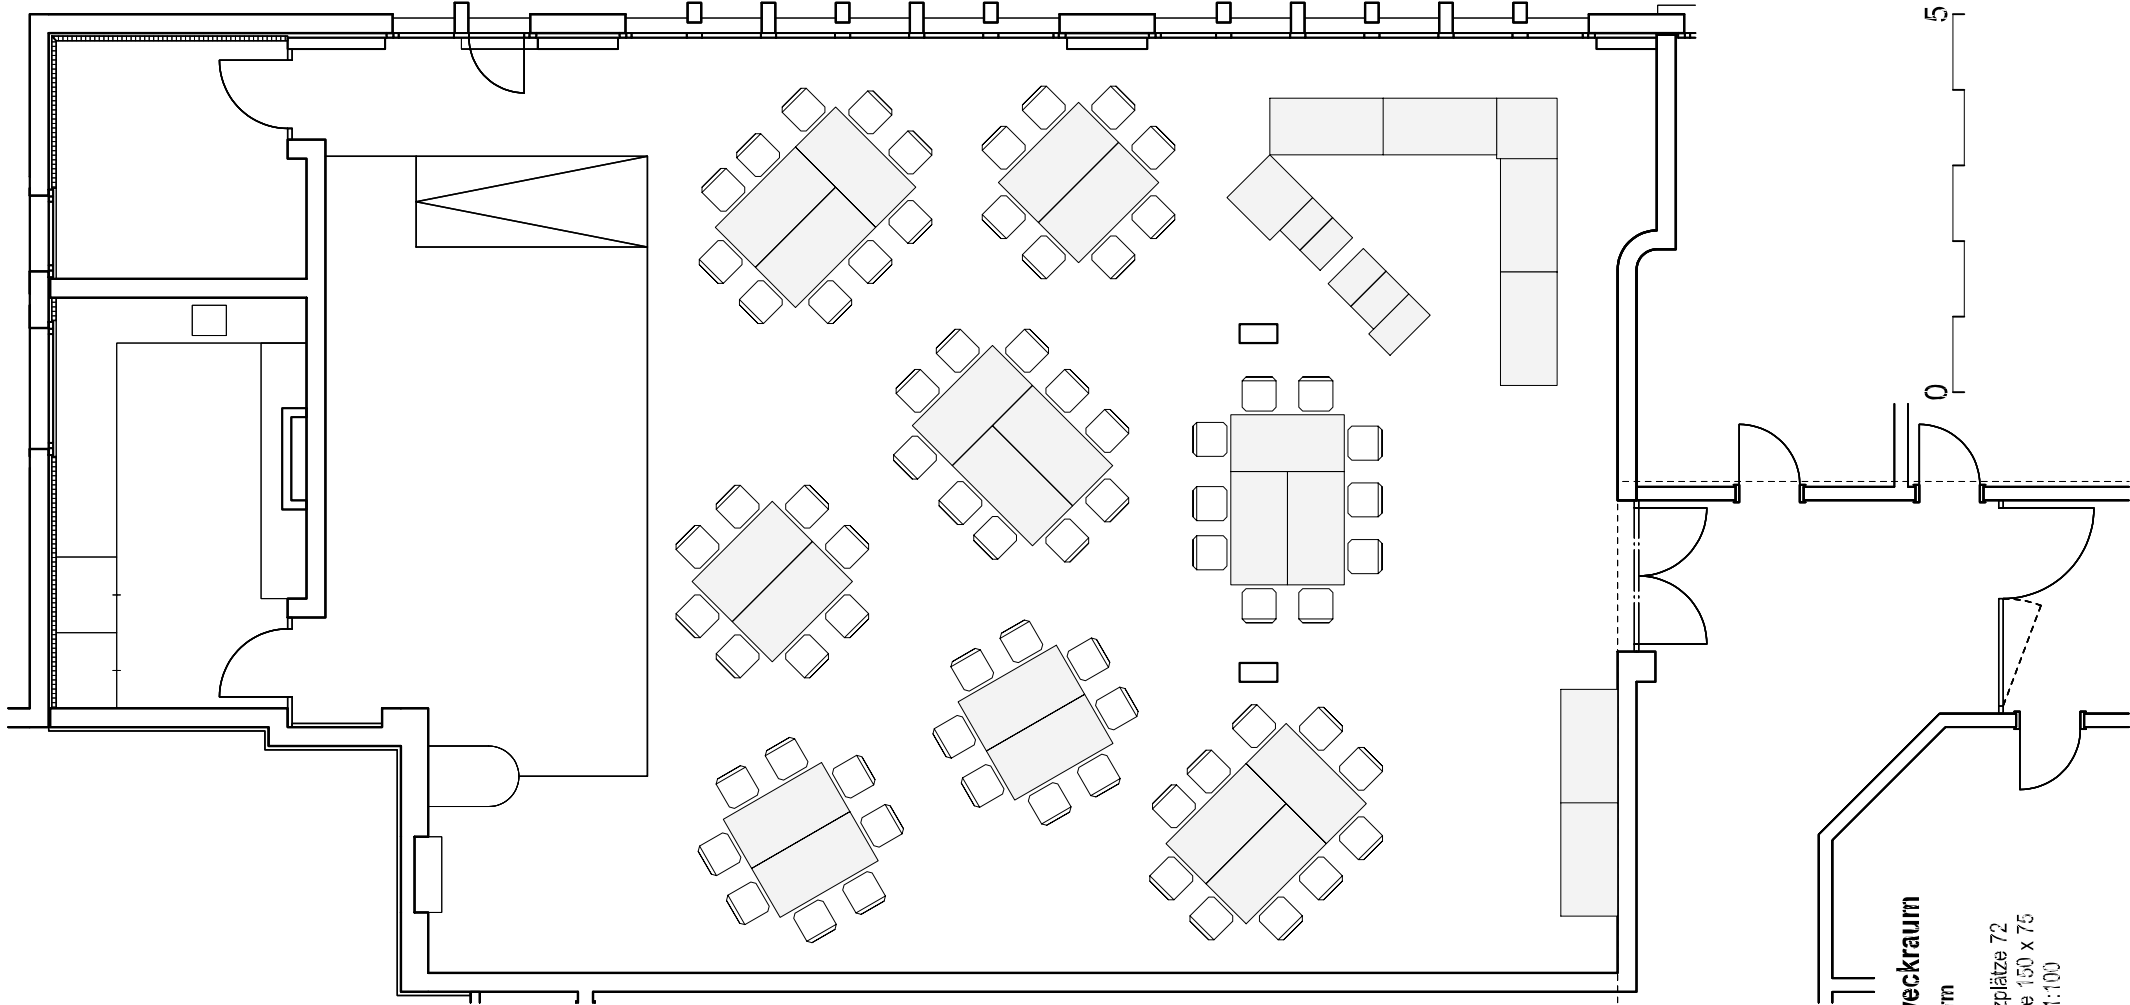

**Mehrzweckraum**  
Block-Form


Anzahl Sitzplätze 72  
Tischgröße 1,50 x 7,5  
Maßstab 1:100



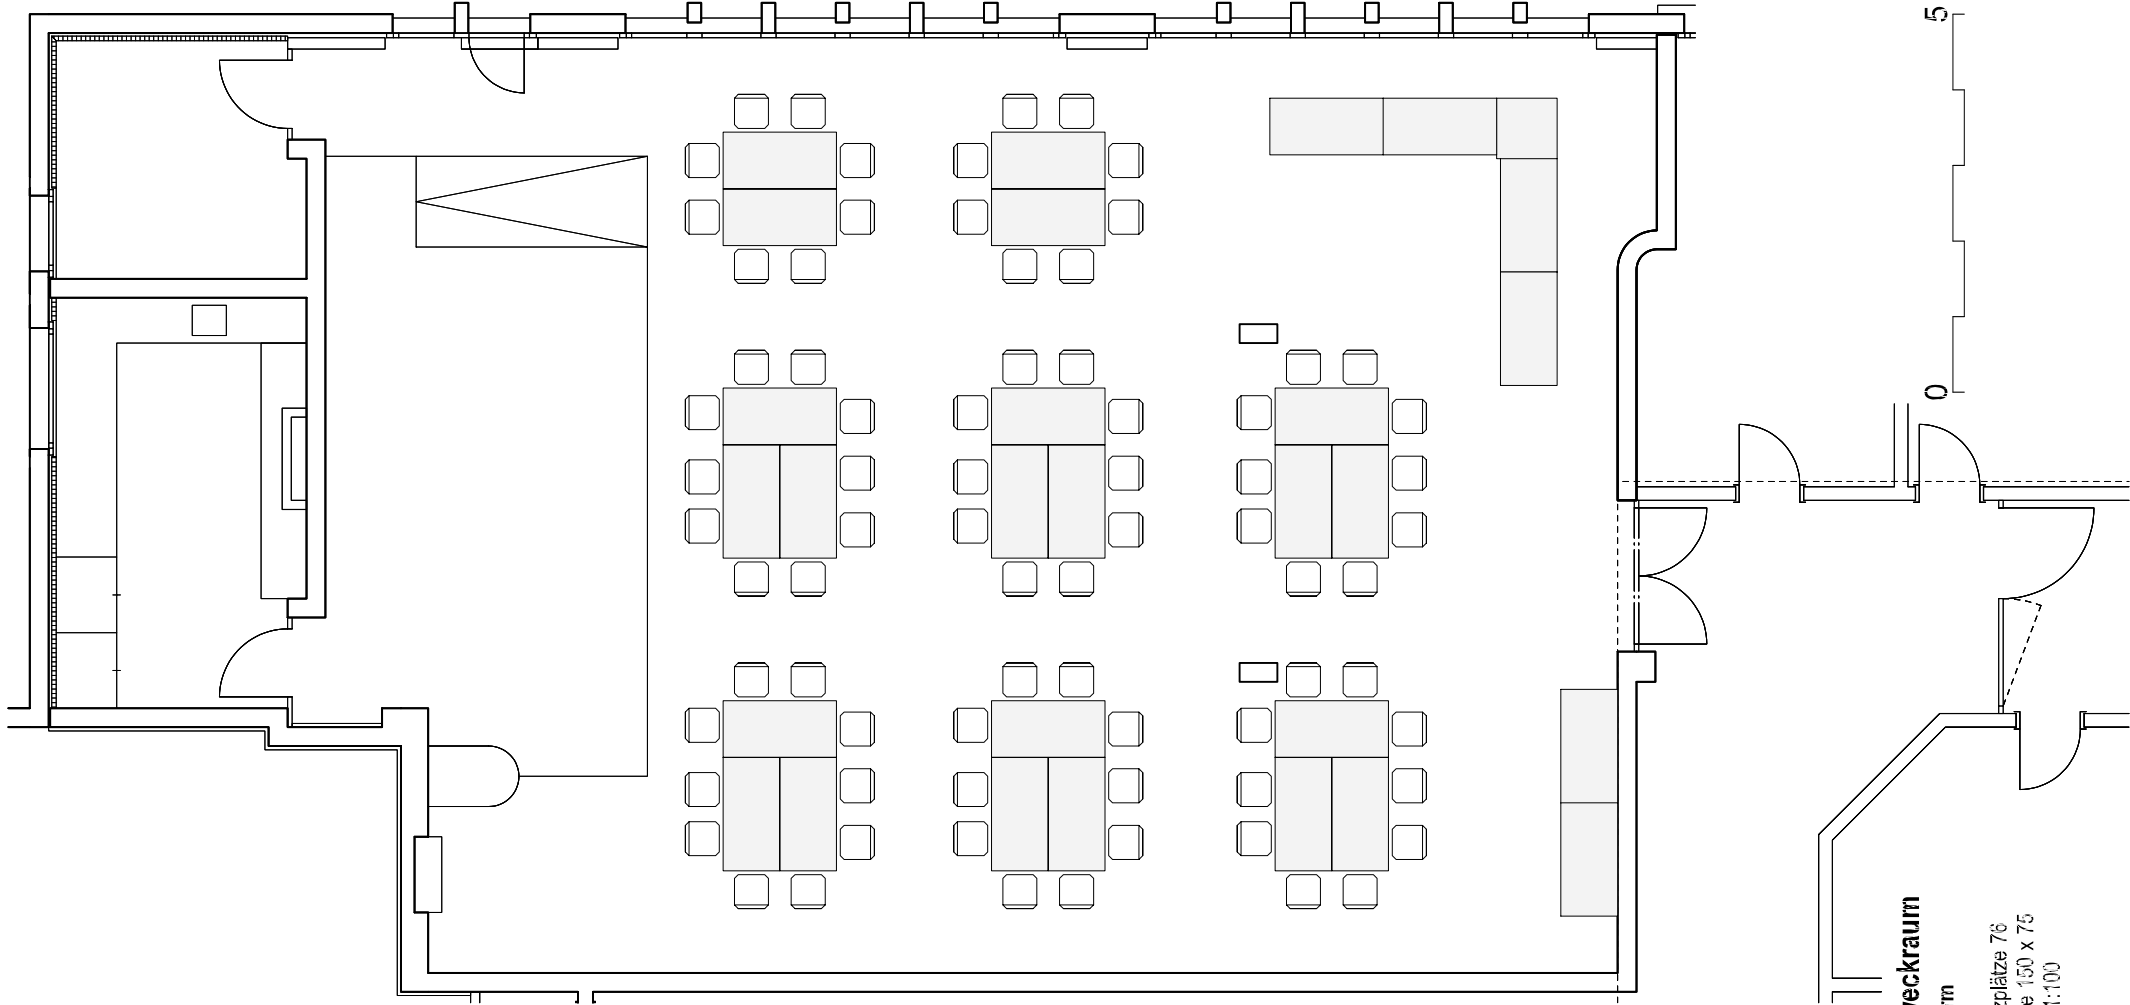

**Mehrzweckraum**  
Block-Form

Anzahl Sitzplätze 76  
Tischgröße 1,50 x 7,5  
Maßstab 1:100

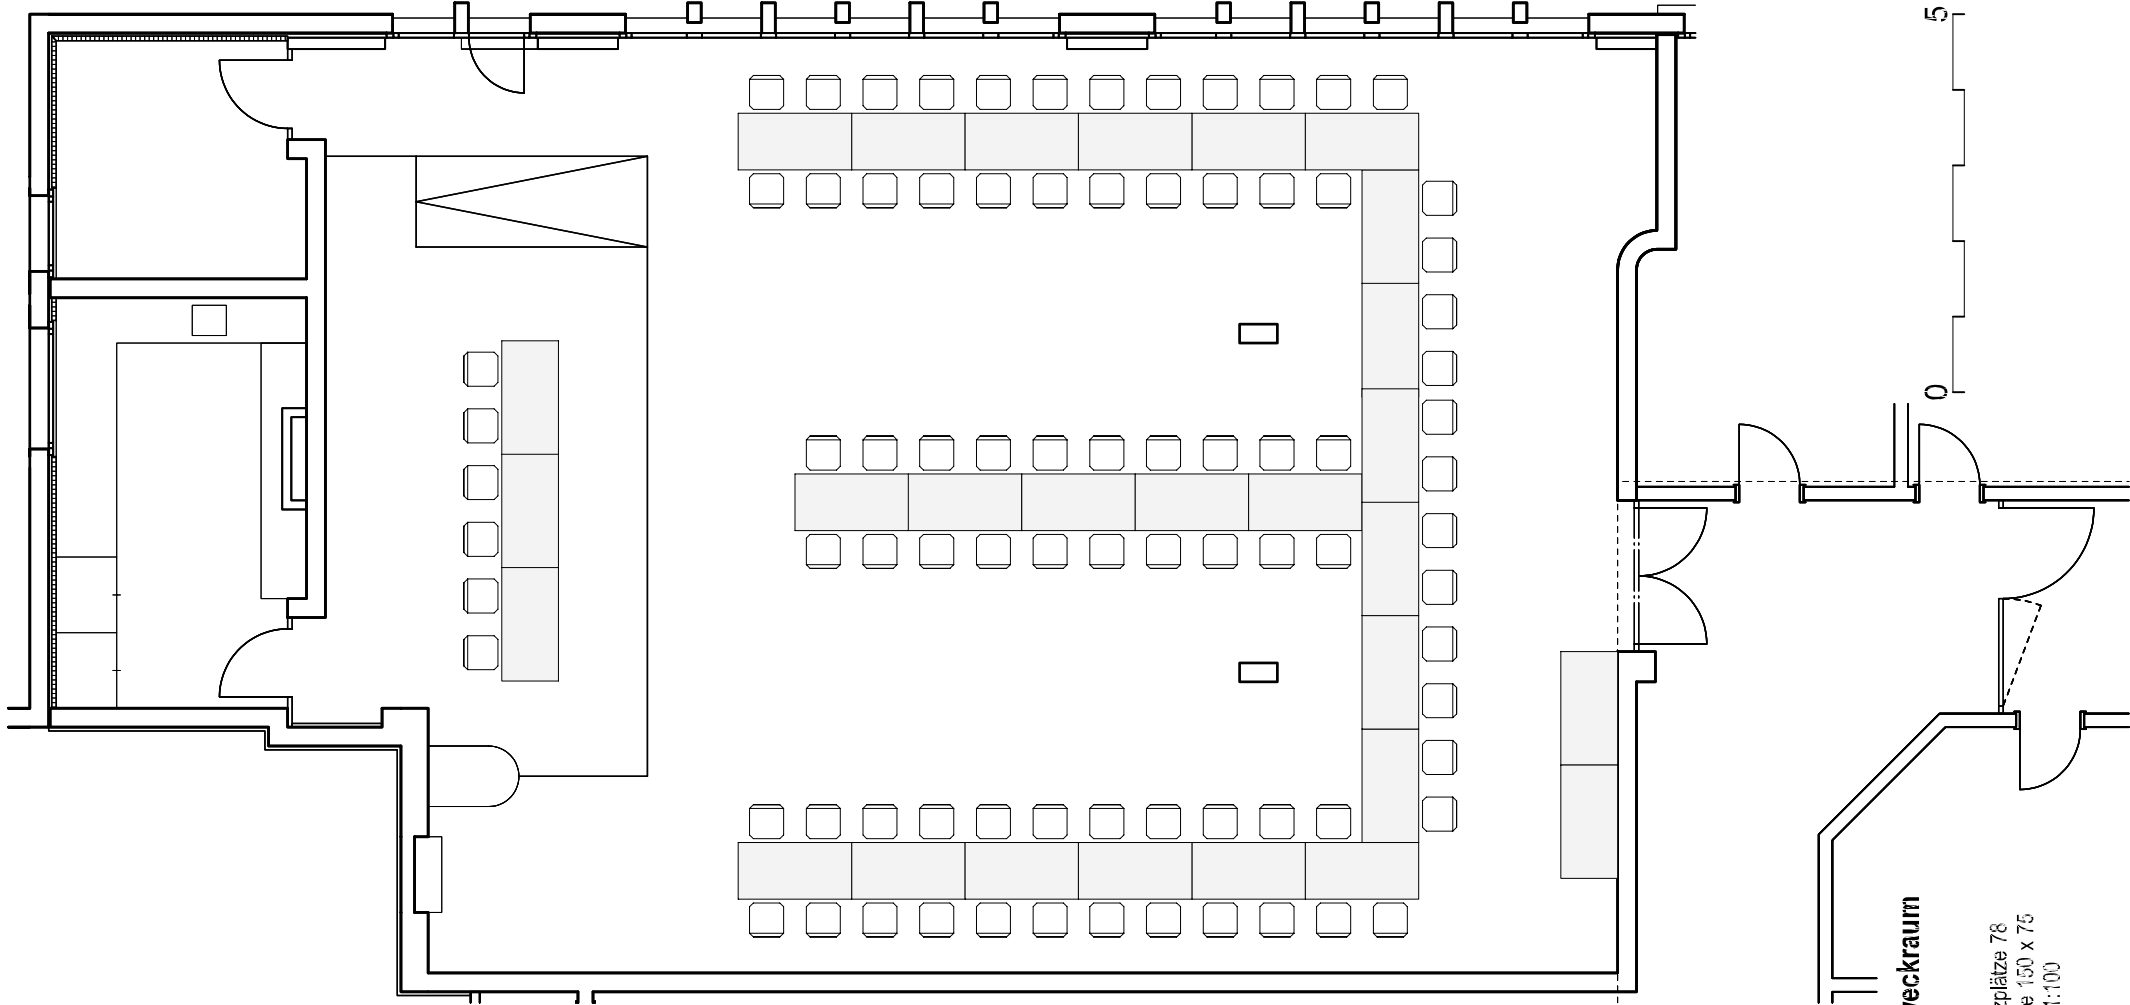


**Mehrzweckraum**

E-Form

Anzahl Sitzplätze 78

Tischgröße 1,50 x 7,5


Maßstab 1:100

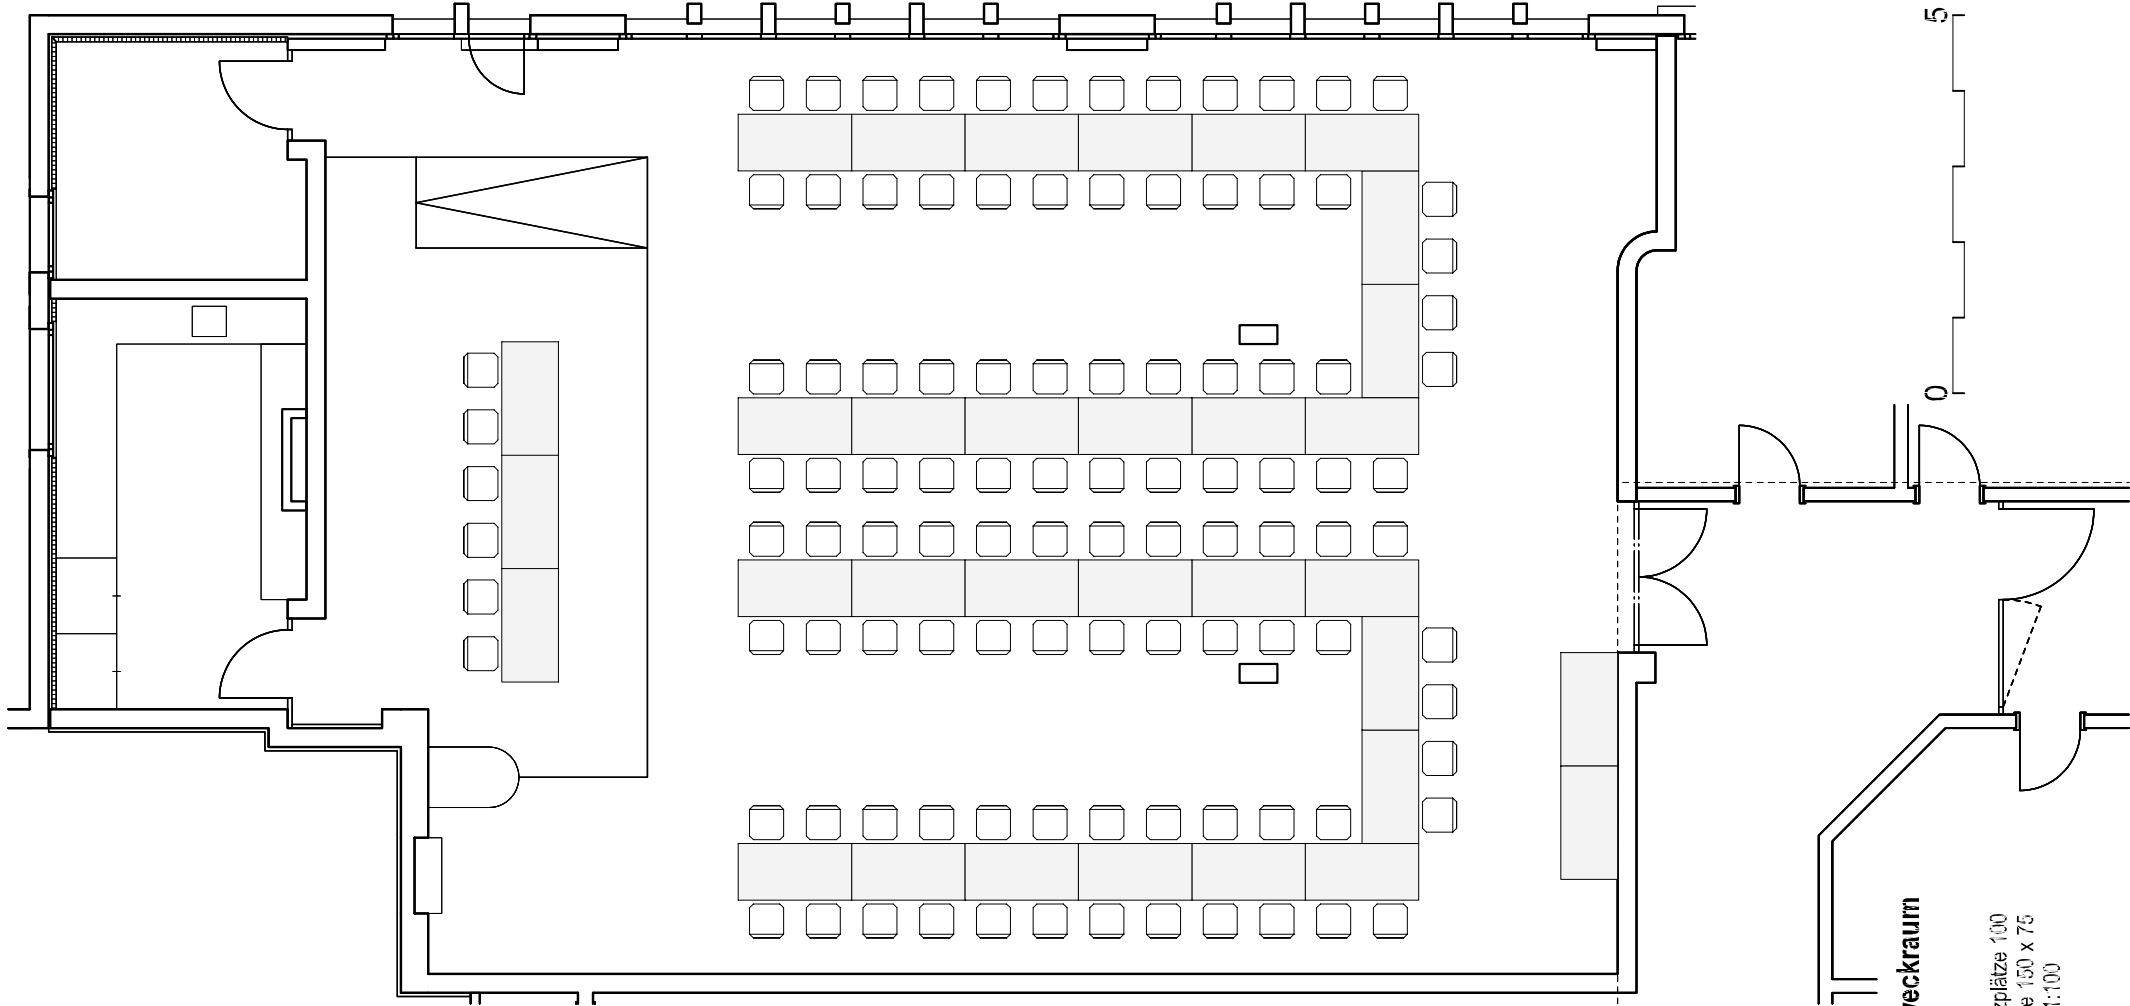

**Mehrzweckraum**  
U-Form


Anzahl Sitzplätze 100  
Tischgröße 150 x 75  
Maßstab 1:100



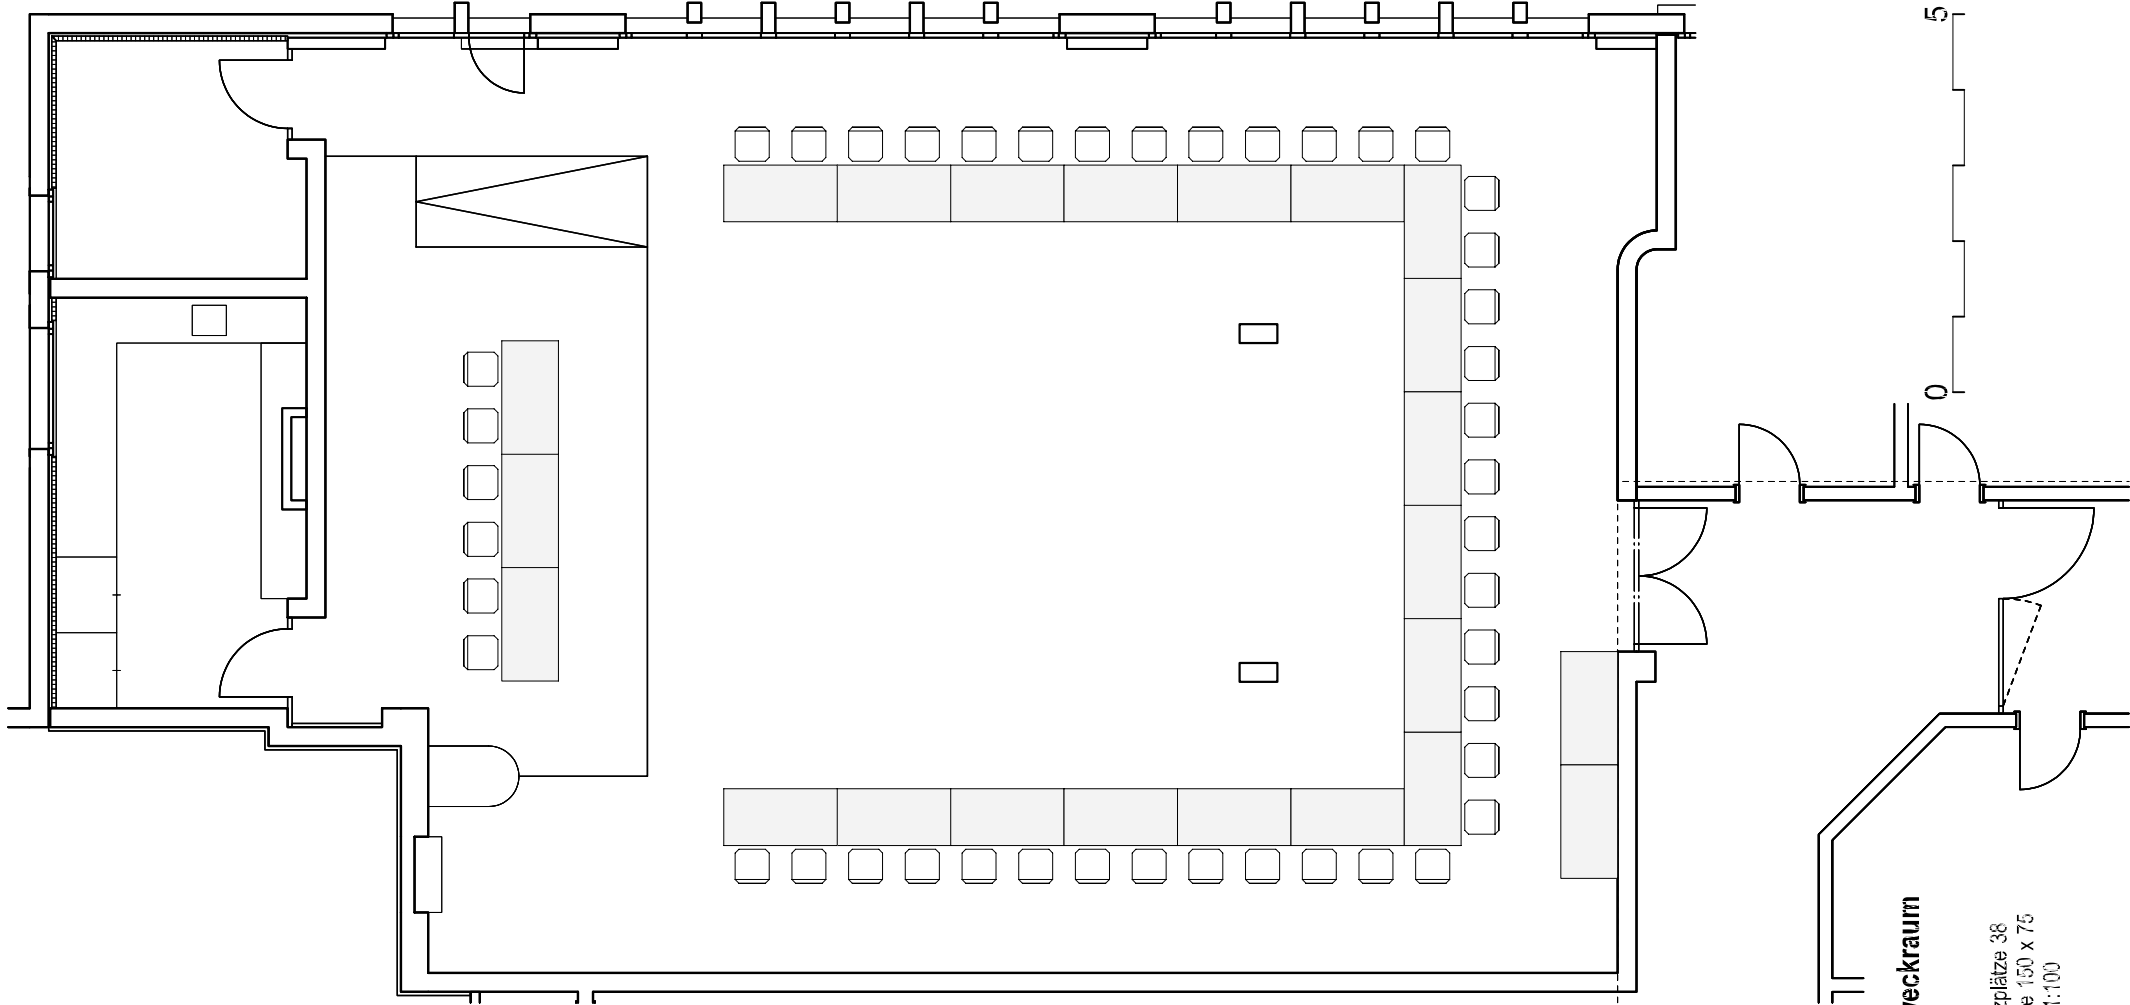

**Mehrzweckraum**  
U - Form



Anzahl Sitzplätze 36  
Tischgröße 1,50 x 7,5  
Maßstab 1:100

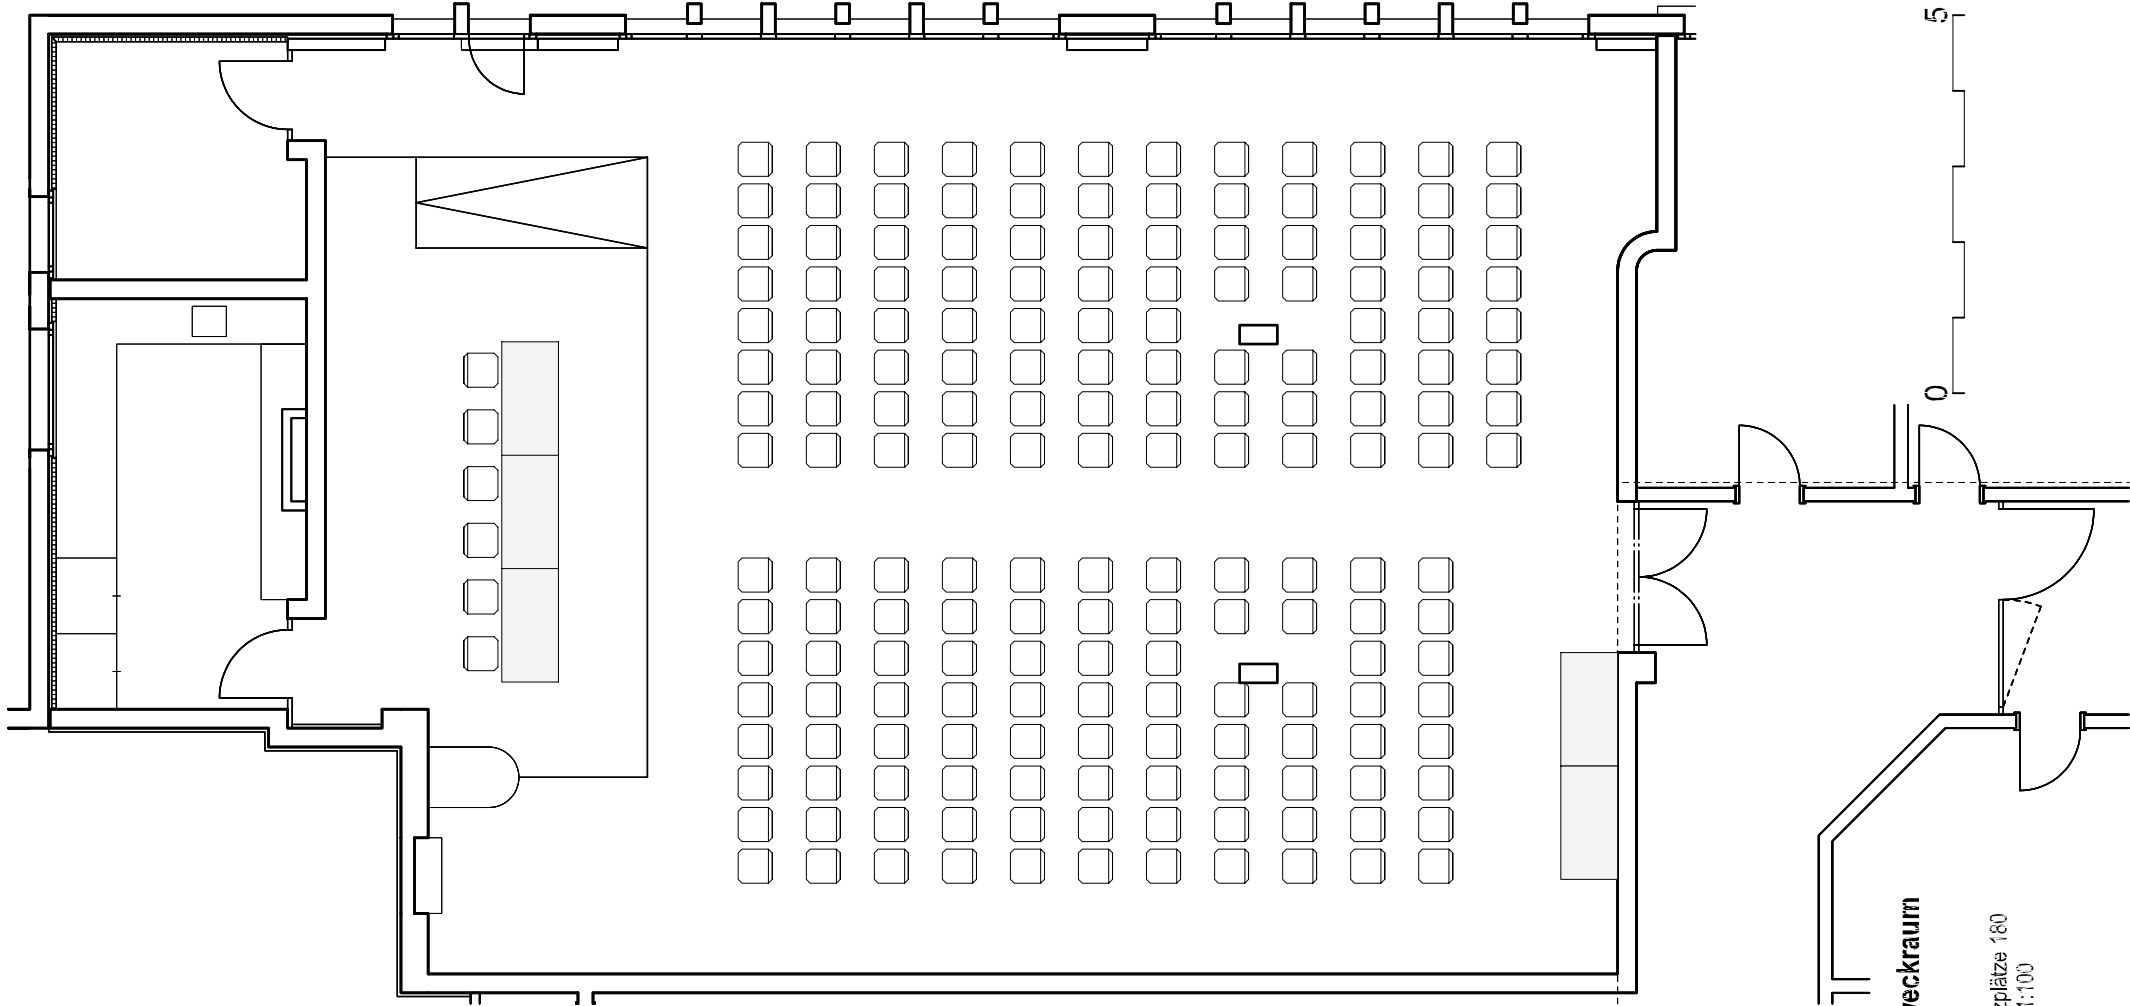

**Mehrzweckraum**  
Konzert

Anzahl Sitzplätze 180  
Maßstab 1:100




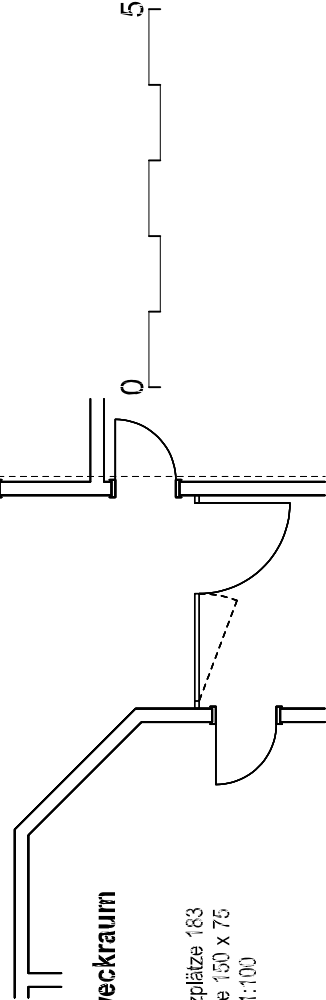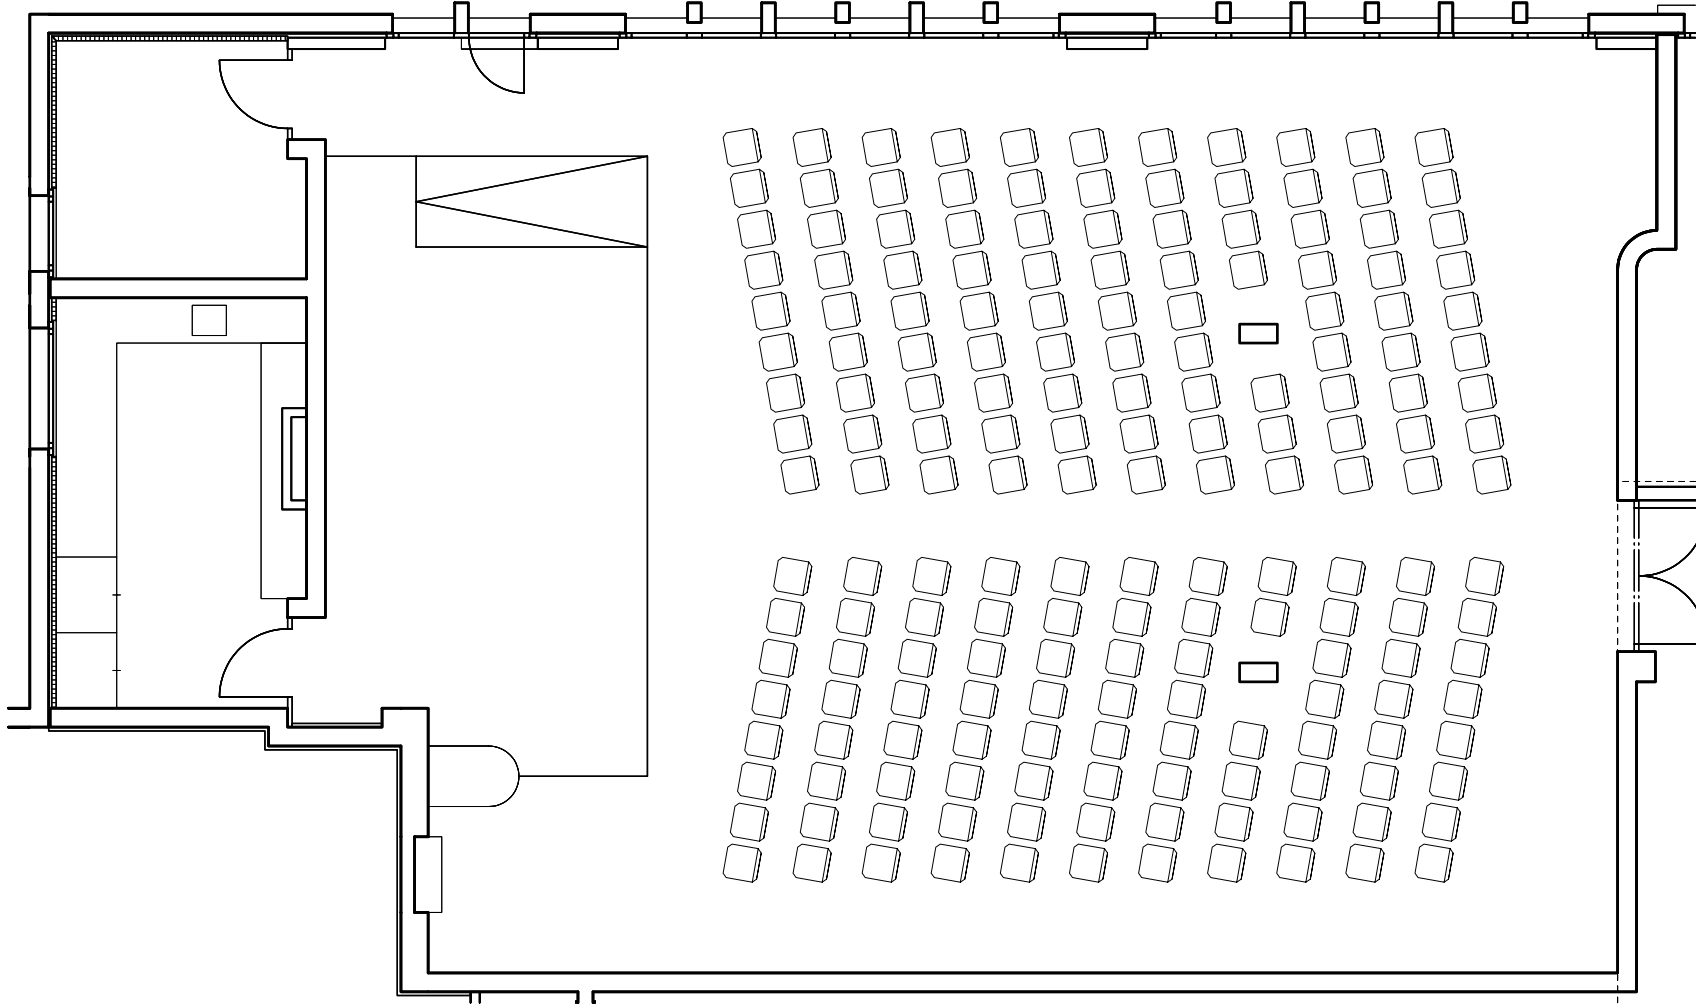

**Mehrzweckraum**  
Konzert

Anzahl Sitzplätze 183  
Tischgröße 150 x 75  
Maßstab 1:100



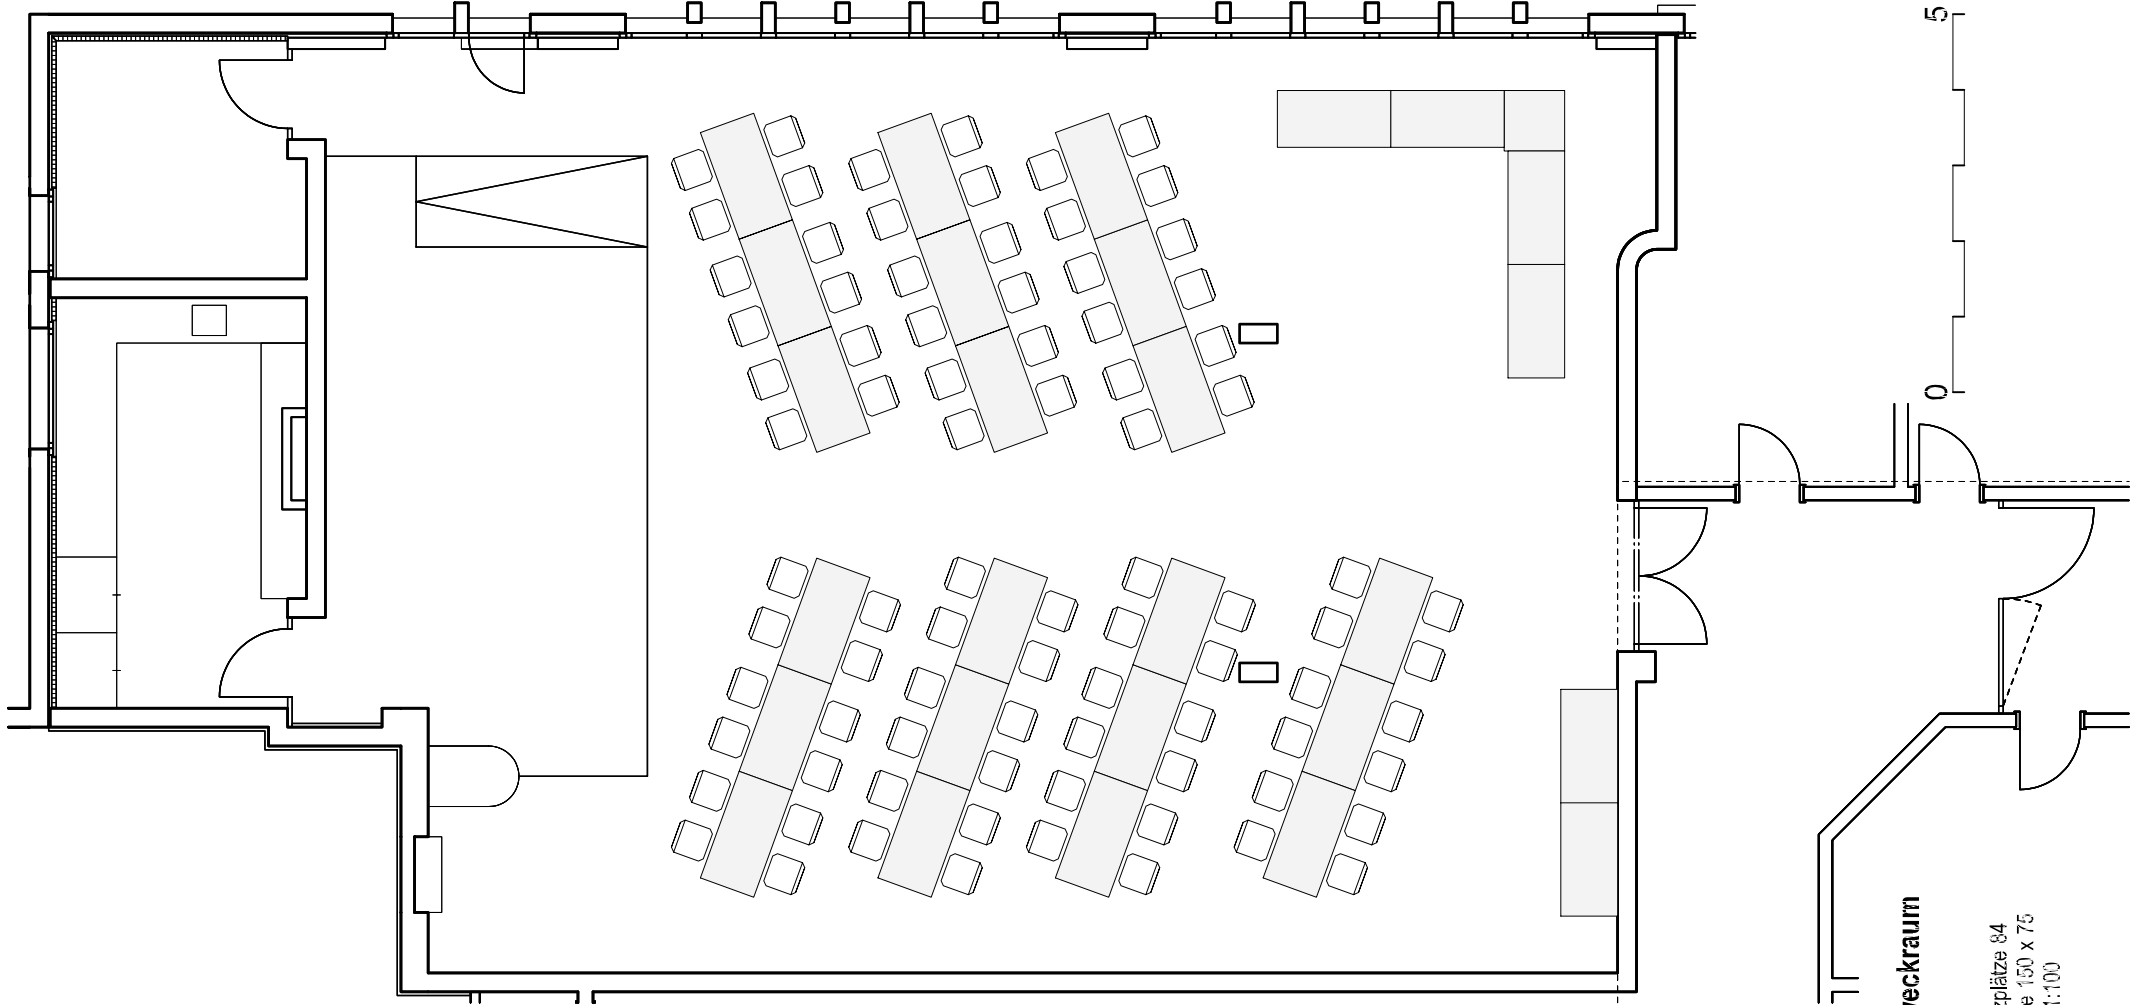

**Mehrzweckraum**  
Fischgrat

Anzahl Sitzplätze 84  
Tischgröße 1,50 x 7,5  
Maßstab 1:100